



ОАЗП УП 01

ОПШТИНА АЕРОДРОМ

Одделение за урбанизам и
подготовка
на урбанистички планови Скопје
Бр. 18-1614/2 од 16.05.2022

Извод од план 264/2022	
ДУП:ДЕТАЛЕН УРБАНИСТИЛКИ ПЛАН (ИЗМЕНА И ДОПОЛНА) населба ЛИСИЧЕ- бараки, УРБАН БЛОК 2, општина КИСЕЛА ВОДА	
УП за село:	
Одлука број:07-8/2од 31.01.2005г.	
Градба намена: Комбинирана детска установа "Пчелка"	
Адреса	
КО Кисела Вода 2	КП 2221/1
ДЛ	Размер 1:1000



РЕПУБЛИКА СЕВЕРНА МАКЕДОНИЈА
ОПШТИНА АЕРОДРОМ
Сектор за комунални работи, урбанизам и
заштита и унапредување на животната средина

Бр.


18-1614/2


18-05-2022

20

год.

СКОПЈЕ

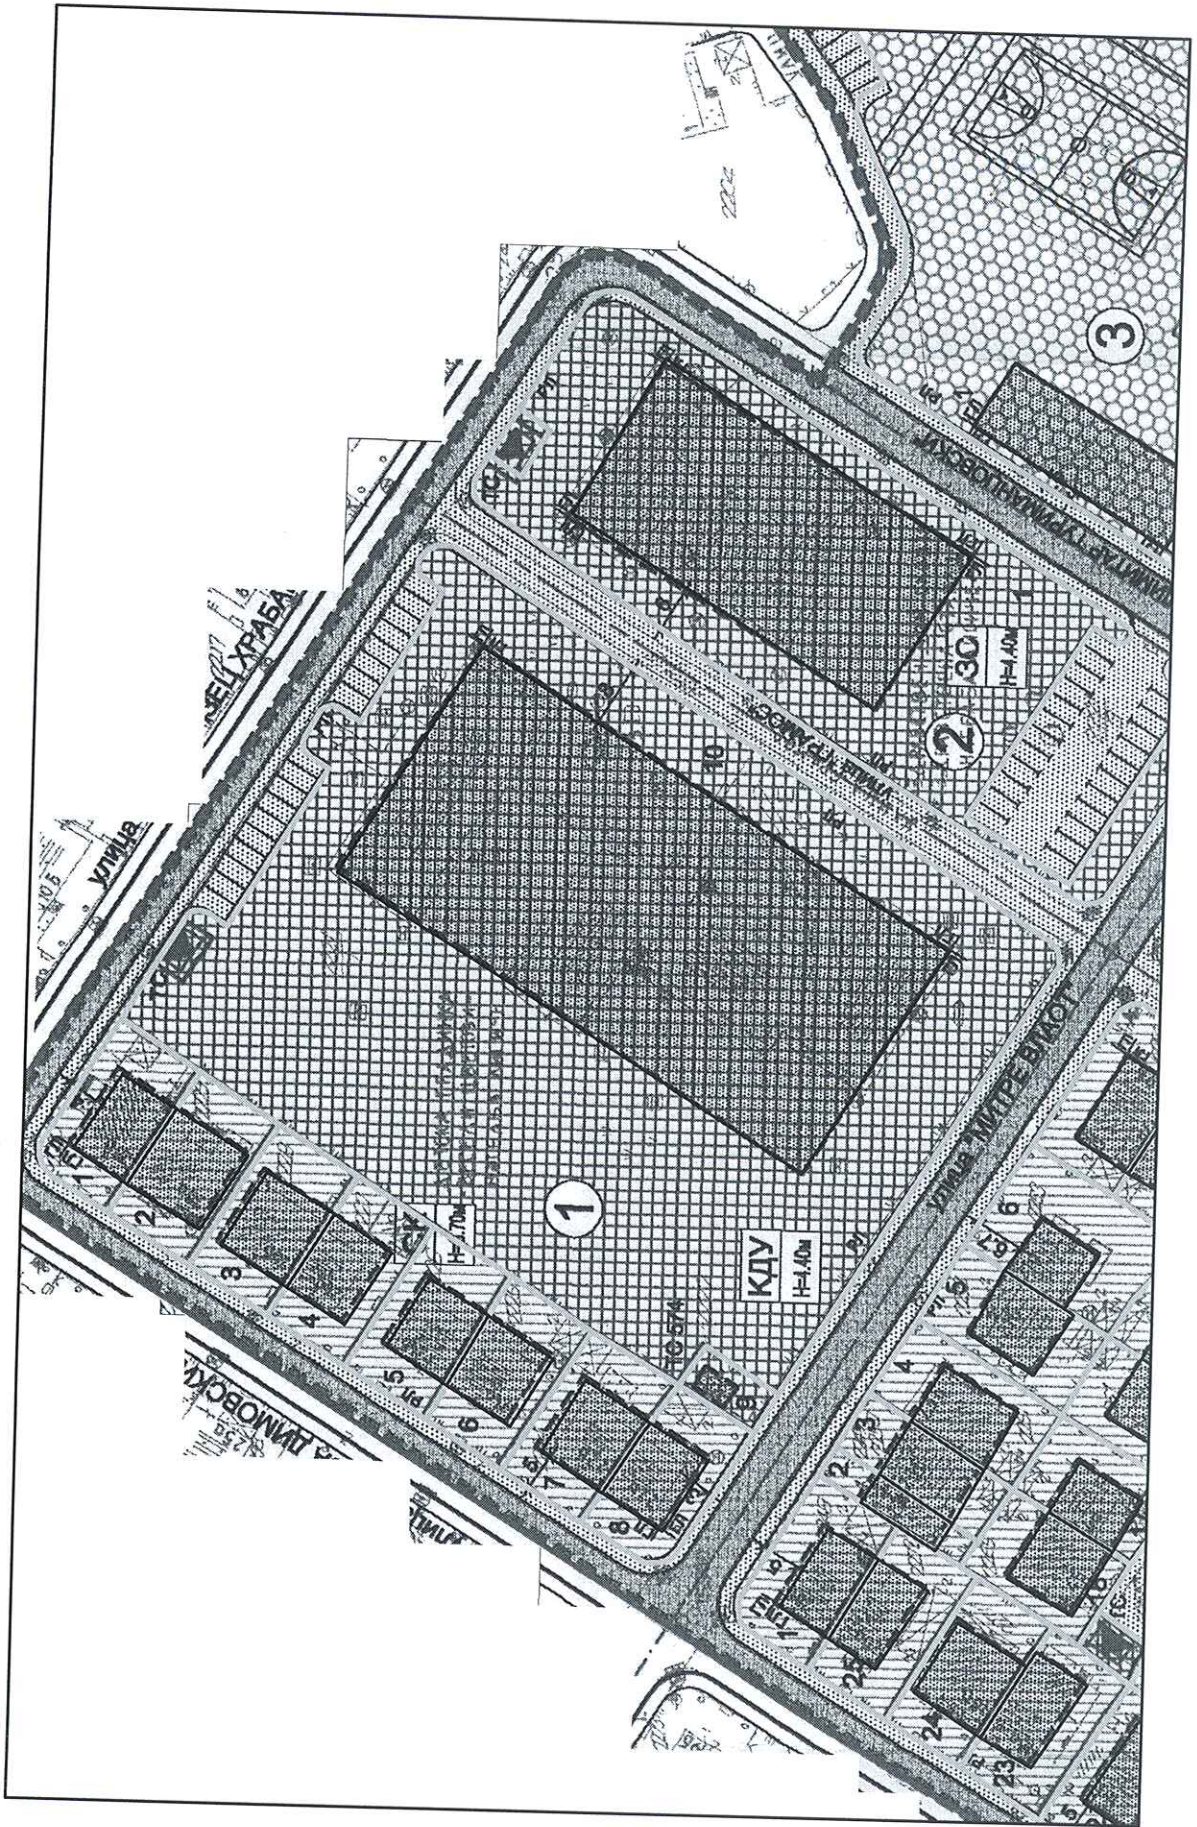

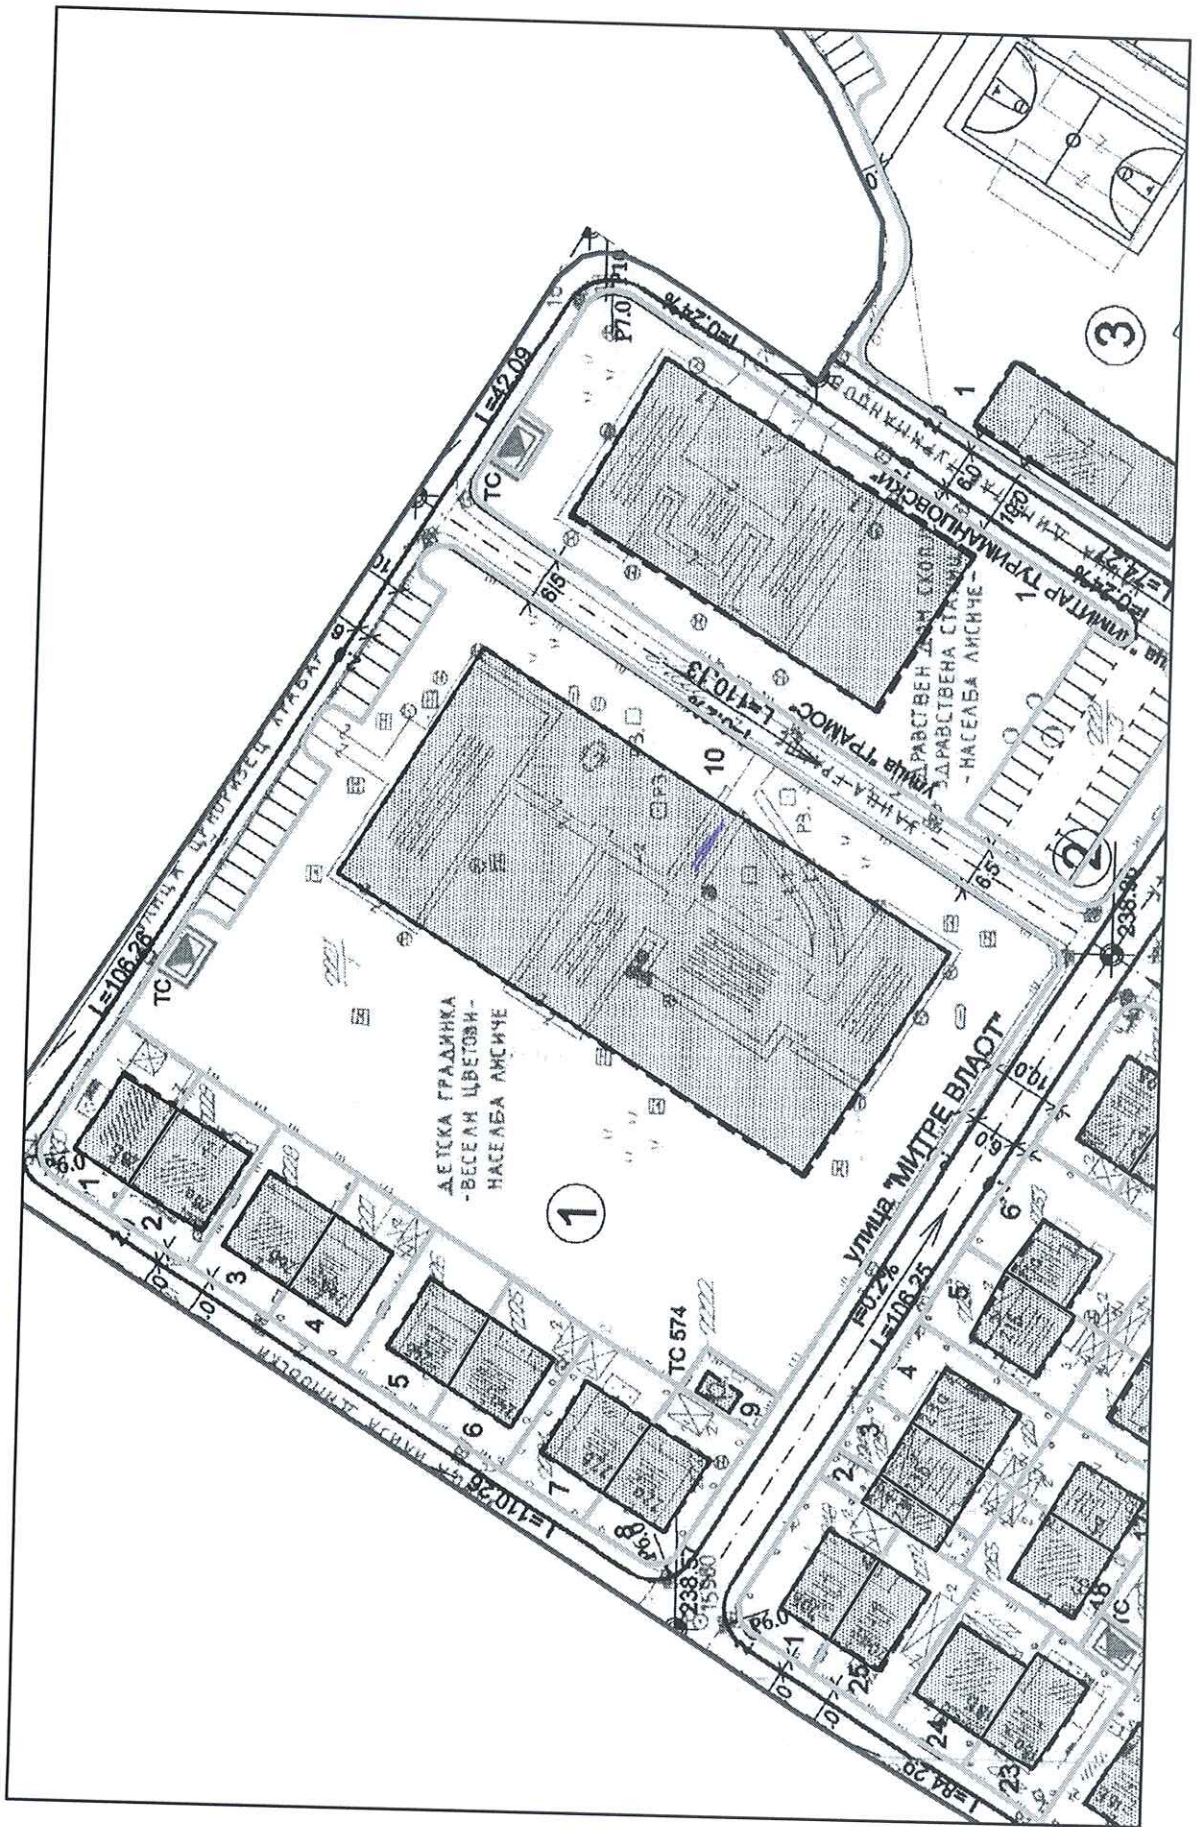



Урбанистичко – архитектонски податоци

• Број на ГП	1.10
Намена на градба	Комбинирана детска установа "Пчелка"
Површина за градење:	2602 м. ²
Површина на градежна парцела	7491 м. ²
Вкупна површина по катови	2602 м. ²
Процент на изграденост	35 %
Коефициент на искористеност	0,35

Височина од нивото на заштитниот тротоар до венец надградба Н=4.40м

Сообраќајни услови: Сообраќајното решение во планскиот опфат е дефинирано во согласност со Правилникот за стандарди и нормативи за уредување на просторот (Сл.Весник на РМ бр.).

Други услови: Погледни во општи и посебни услови.

Општи услови: Општите услови треба да бидат во согласност со Деталниот урбанистички план. Погледни во општи и посебни услови.

Планот е изработен во согласност Правилникот за стандарди и нормативи за урбанистичко планирање (Сл.Весник на РМ бр.)

Зеленило: Погледни во општи и посебни услови.

Посебни услови:

Погледни во општи и посебни услови.

Податоци за постојна инфраструктура:

Водостопански услови: - Приклучокот на водоводната и канализационата мрежа да се изведе во согласност со ЈП за водовод и канализација.

Електротехнички услови: - Приклучокот на електрична мрежа да се изведе во согласност со ЕВН- Македонија.

Изготвил:

Дејан Гавриловски

ДАТА

ПО ОВЛАСТУВАЊЕ НА ГРАДОНАЧАЛНИК
Раководител на одделение
Страцко Хаџи Коцев

