




ОПШТИНА АЕРОДРОМ  
Одделение за урбанизам и  
подготовка  
на урбанистички планови Скопје  
Бр. 18-1613/2 од 16.05.2022


Извод од план 263/2022	
ДУП: ДУП локалитет Бисер АРМ- дел А урбана единица В општина Аеродром - Скопје	
УП за село:	
Одлука број: 07-430/6од 13.12.2010 г.	
Градба намена: В2	
Адреса	
КО Кисела Вода 2	КП 1768/1
ДЛ	Размер 1:1000



РЕПУБЛИКА СЕВЕРНА МАКЕДОНИЈА  
ОПШТИНА АЕРОДРОМ  
Сектор за комунални работи, урбанизам и  
заштита и унапредување на животната средина

Бр. 18-1613/218-05-2022 20 \_\_\_ год.  
СКОПЈЕ

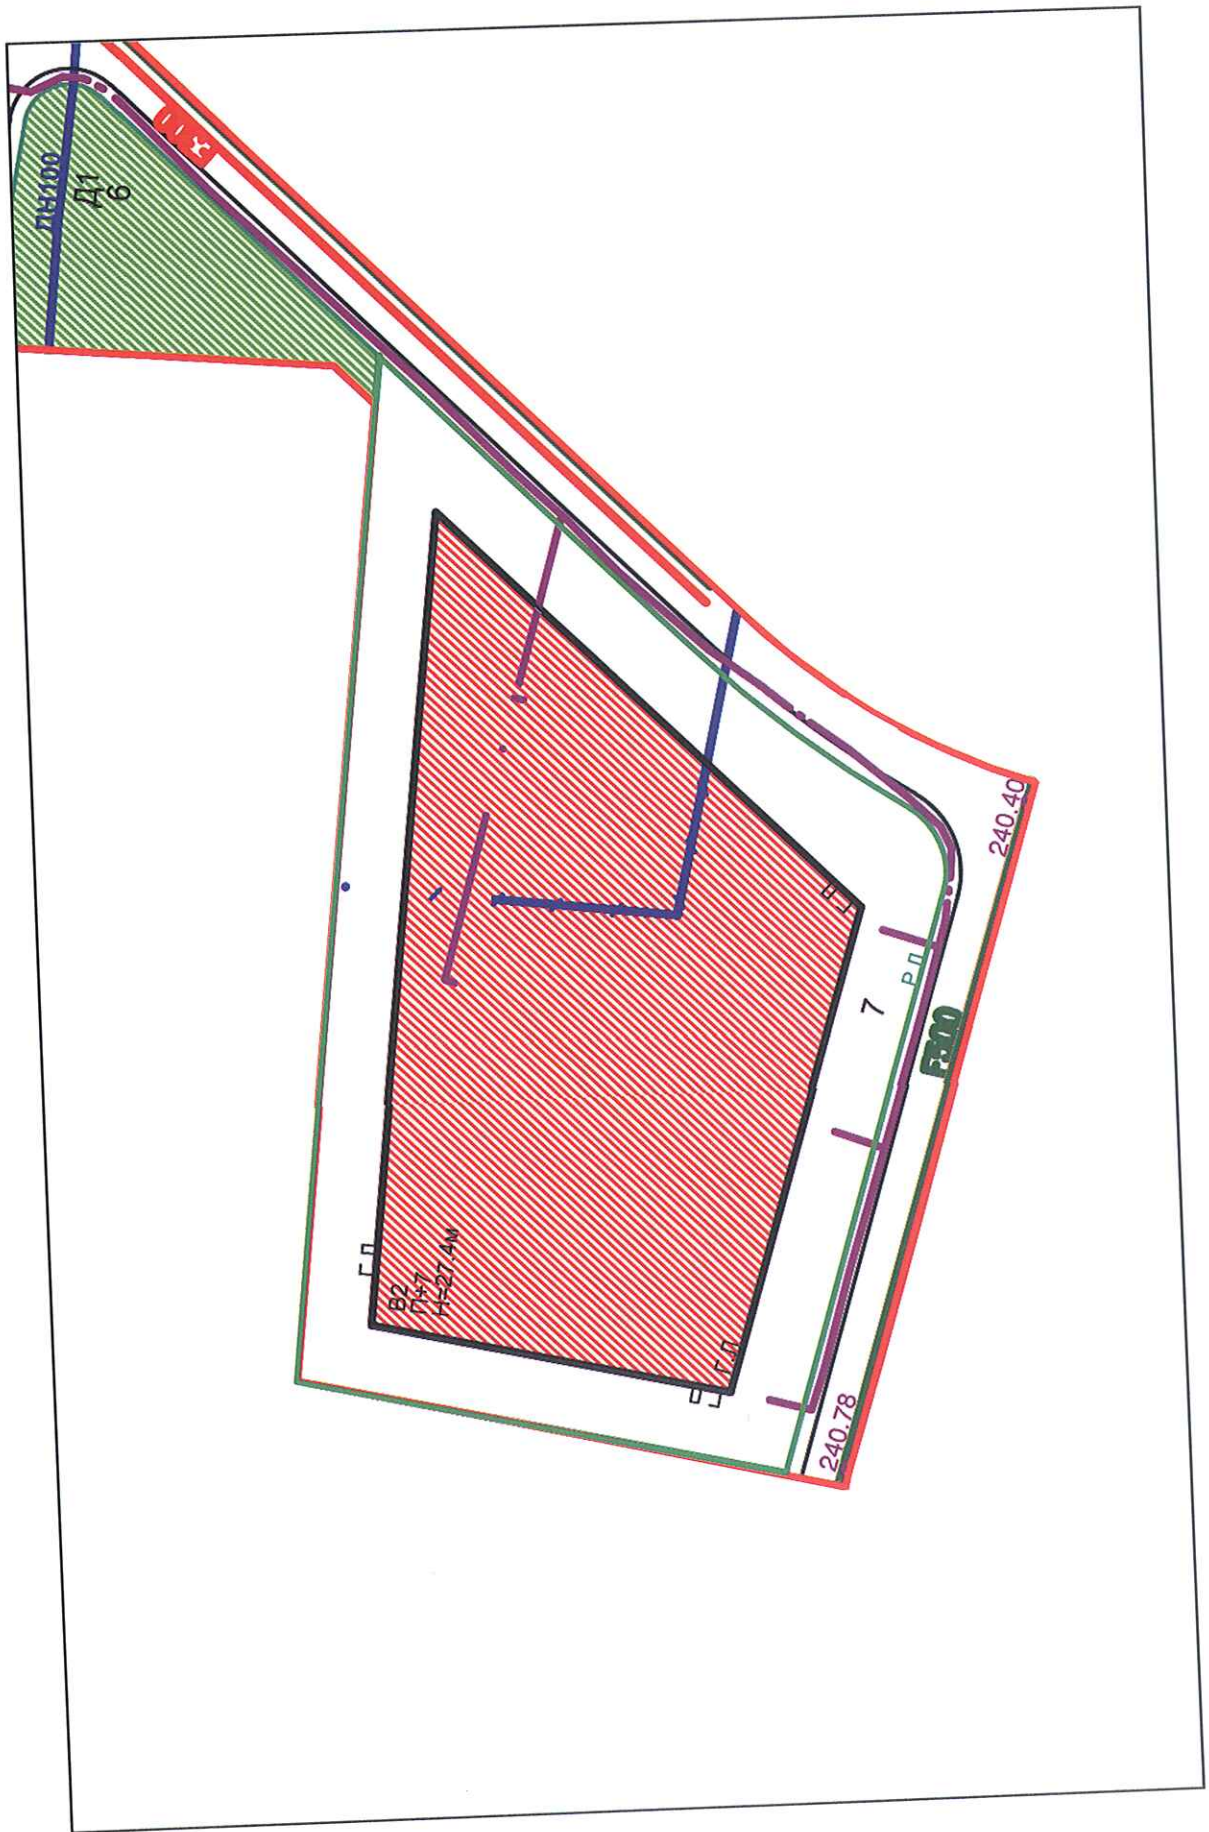

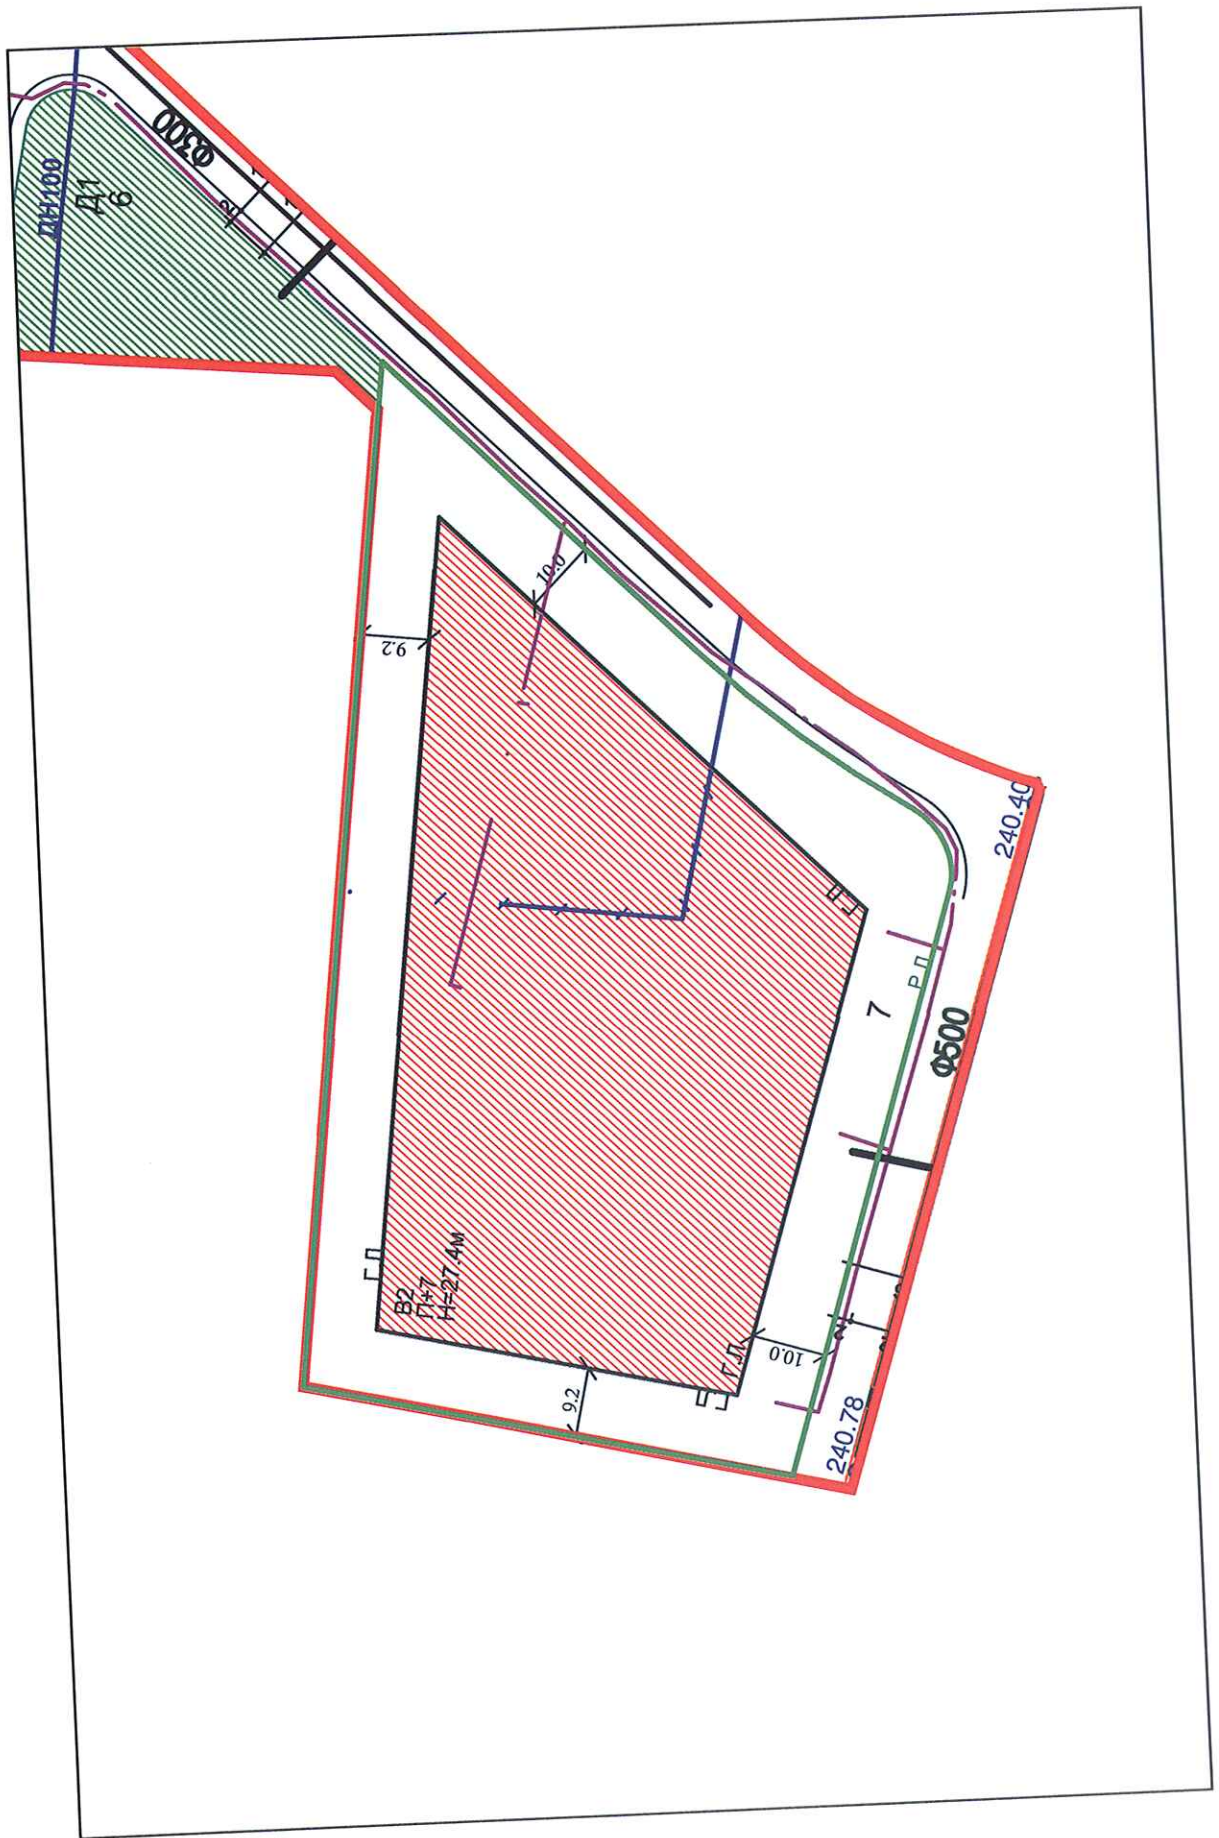





## Урбанистичко – архитектонски податоци

• Број на ГП	7
Намена на градба	B2
Површина за градење:	4872 м. <sup>2</sup>
Површина на градежна парцела	8300 м. <sup>2</sup>
Вкупна површина по катови	38976 м. <sup>2</sup>
Процент на изграденост	%
Коефициент на искористеност	

Височина од нивото на заштитниот тротоар до венец надградба П+7 Н=27.4 м  
**Сообраќајни услови:** Сообраќајното решение во планскиот опфат е дефинирано во согласност со Правилникот за стандарди и нормативи за уредување на просторот (Сл.Весник на РМ бр. 78/06, 140/07, 12/09, 93/09, 52/10, 62/10, 51/05, 137/07 и 91/09).

**Други услови:** Погледни во општи и посебни услови.

**Општи услови:** Општите услови треба да бидат во согласност со Деталниот урбанистички план. Погледни во општи и посебни услови.

Планот е изработен во согласност Правилникот за стандарди и нормативи за урбанистичко планирање (Сл.Весник на РМ бр. 78/06, 140/07, 12/09, 93/09, 52/10, 62/10, 51/05, 137/07 и 91/09)

**Зеленило:** Погледни во општи и посебни услови.

**Посебни услови:**

Погледни во општи и посебни услови.

**Податоци за постојна инфраструктура:**

**Водостопански услови:** - Приклучокот на водоводната и канализационата мрежа да се изведе во согласност со ЈП за водовод и канализација.

**Електротехнички услови:** - Приклучокот на електрична мрежа да се изведе во согласност со ЕВН- Македонија.

Изготвил

Дејан Гавриловски

ДАТА

ПО ОВЛАСТУВАЊЕ НА ГРАДОНАЧАЛНИК  
Раководител на одделение  
Страшко Хаџи Коцев

