



**ОПШТИНА АЕРОДРОМ**  
Сектор за комунални работи, урбанизам  
и заштита на животната средина  
бул: „Јане Сандански“ бр.109а  
Скопје

РЕПУБЛИКА СЕВЕРНА МАКЕДОНИЈА  
ОПШТИНА АЕРОДРОМ  
Сектор за комунални работи, урбанизам и  
заштита и унапредување на животната средина

Бр. 18-116/5  
16 JUN 2025 20 год.  
СКОПЈЕ

До  
ДПТУ ПЕОЛЕО ДООЕЛ СКОПЈЕ  
ул. Палмиро Тољати“ бр. 167  
1000 Скопје

**Потврда за одобрување на УРБАНИСТИЧКИ ПРОЕКТ ЗА ИНФРАСТРУКТУРА ЗА  
ИЗГРАДБА НА АТМОСФЕРСКА КАНАЛИЗАЦИЈА НА ДЕЛ ОД УЛИЦА БОЖИН  
НИКОЛОВ(дел од КП 6751/1 и дел од КП 6752), КО Кисела Вода 2, ОПШТИНА АЕРОДРОМ**

Општина Аеродром ја разгледа доставената документација со барање бр. бр. 18-116/1 од 15.01.2025 година, , број на постапка во електронскиот систем е- урбанизам 66082, за одобрување на УРБАНИСТИЧКИ ПРОЕКТ ЗА ИНФРАСТРУКТУРА ЗА ИЗГРАДБА НА АТМОСФЕРСКА КАНАЛИЗАЦИЈА НА ДЕЛ ОД УЛИЦА БОЖИН НИКОЛОВ(дел од КП 6751/1 и дел од КП 6752), КО Кисела Вода 2, ОПШТИНА АЕРОДРОМ, со тех. бр. 0104/24 мај 2025година, изработен од ДПТУ ПЕОЛЕО ДООЕЛ СКОПЈЕ и врз основа на Закон за урбанистичко планирање (Сл. весник на РСМ бр. бр.32/20, 111/23, 171/24, 224/24, 40/25, 101/25 и 101/25), ја издава следната:

**ПОТВРДА**

За одобрување на УРБАНИСТИЧКИ ПРОЕКТ ЗА ИНФРАСТРУКТУРА ЗА ИЗГРАДБА НА АТМОСФЕРСКА КАНАЛИЗАЦИЈА НА ДЕЛ ОД УЛИЦА БОЖИН НИКОЛОВ(дел од КП 6751/1 и дел од КП 6752), КО Кисела Вода 2, ОПШТИНА АЕРОДРОМ, со тех. бр. 0104/24 мај 2025година, изработен од ДПТУ ПЕОЛЕО ДООЕЛ СКОПЈЕ

**Образложение**

УРБАНИСТИЧКИ ПРОЕКТ ЗА ИНФРАСТРУКТУРА ЗА ИЗГРАДБА НА АТМОСФЕРСКА КАНАЛИЗАЦИЈА НА ДЕЛ ОД УЛИЦА БОЖИН НИКОЛОВ(дел од КП 6751/1 и дел од КП 6752), КО Кисела Вода 2, ОПШТИНА АЕРОДРОМ, со тех. бр. 0104/24 мај 2025година, изработен од ДПТУ ПЕОЛЕО ДООЕЛ СКОПЈЕ, со следната документација:

1. Проектна програма за изработка на Урбанистички проект ЗА ИНФРАСТРУКТУРА ЗА ИЗГРАДБА НА АТМОСФЕРСКА КАНАЛИЗАЦИЈА НА ДЕЛ ОД УЛИЦА БОЖИН НИКОЛОВ(дел од КП 6751/1 и дел од КП 6752), КО Кисела Вода 2, ОПШТИНА АЕРОДРОМ
2. Извод од ДУП за локалитет Горно Лисиче,УЕ Е,Општина Аеродром-Скопје и ДУП за населба Горно Лисиче -дел 6,Општина Аеродром-Скопје.
3. Подлога со опфат.
4. Податоци и информации од надлежни институции.
5. УРБАНИСТИЧКИ ПРОЕКТ ЗА ИНФРАСТРУКТУРА ЗА ИЗГРАДБА НА АТМОСФЕРСКА КАНАЛИЗАЦИЈА НА ДЕЛ ОД УЛИЦА БОЖИН НИКОЛОВ(дел од КП 6751/1 и дел од КП 6752), КО Кисела Вода 2, ОПШТИНА АЕРОДРОМ - Документациска основа.



6. УРБАНИСТИЧКИ ПРОЕКТ ЗА ИНФРАСТРУКТУРА ЗА ИЗГРАДБА НА АТМОСФЕРСКА КАНАЛИЗАЦИЈА НА ДЕЛ ОД УЛИЦА БОЖИН НИКОЛОВ(дел од КП 6751/1 и дел од КП 6752), КО Кисела Вода 2, ОПШТИНА АЕРОДРОМ - Проектна документација.
7. Геодетски елаборат со бр.0806-51/1 од 05.03.2024 година
8. Мислења и согласности од надлежни институции.
9. Барање за ревизија (П).
10. Стручна ревизија со техн.бр 06/25 од мај 2025
11. Барање за одобрување.
12. Потврда за заверка на геодетски елаборат.
13. Опфат.
14. Потврда - Електронски запис од АКН.
15. Мислење согласност од Општина Аеродром, бр. 18-18-116/4 од 16.06.2025 година. Комисијата за урбанизам формирана со Решение бр.08-1853/1 од 14.03.2023година, даде позитивно мислење на корегирани УРБАНИСТИЧКИ ПРОЕКТ ЗА ИНФРАСТРУКТУРА ЗА ИЗГРАДБА НА АТМОСФЕРСКА КАНАЛИЗАЦИЈА НА ДЕЛ ОД УЛИЦА БОЖИН НИКОЛОВ(дел од КП 6751/1 и дел од КП 6752), КО Кисела Вода 2, ОПШТИНА АЕРОДРОМ.

Дата: 16.06.2023година

Изготвил:

Катерина Симоновска

КОНТРОЛИРАЛ И ОДОБРИЛ:

Раководител на одделение


Страшко Хаџи Коцев

КОНТРОЛИРАЛ И ОДОБРИЛ:  
ПО ОВЛАСТУВАЊЕ НА ГРАДОНАЧАЛНИК  
Раководител на Сектор  
Иван Кокалановски


Ivan  
Kokalan  
ovski

Digitally signed by Ivan  
Kokalanovski  
DN: c=MK, o=OPSHINA  
AERODROM,  
2.5.4.97=VATMK-4030004547854,  
ou=OPSHINA  
AERODROM:4030004547854,  
givenName=Ivan,  
serialNumber=CRT3674073,  
sn=Kokalanovski, cn=Ivan  
Kokalanovski  
Date: 2025.06.16 14:46:31 +02'00'




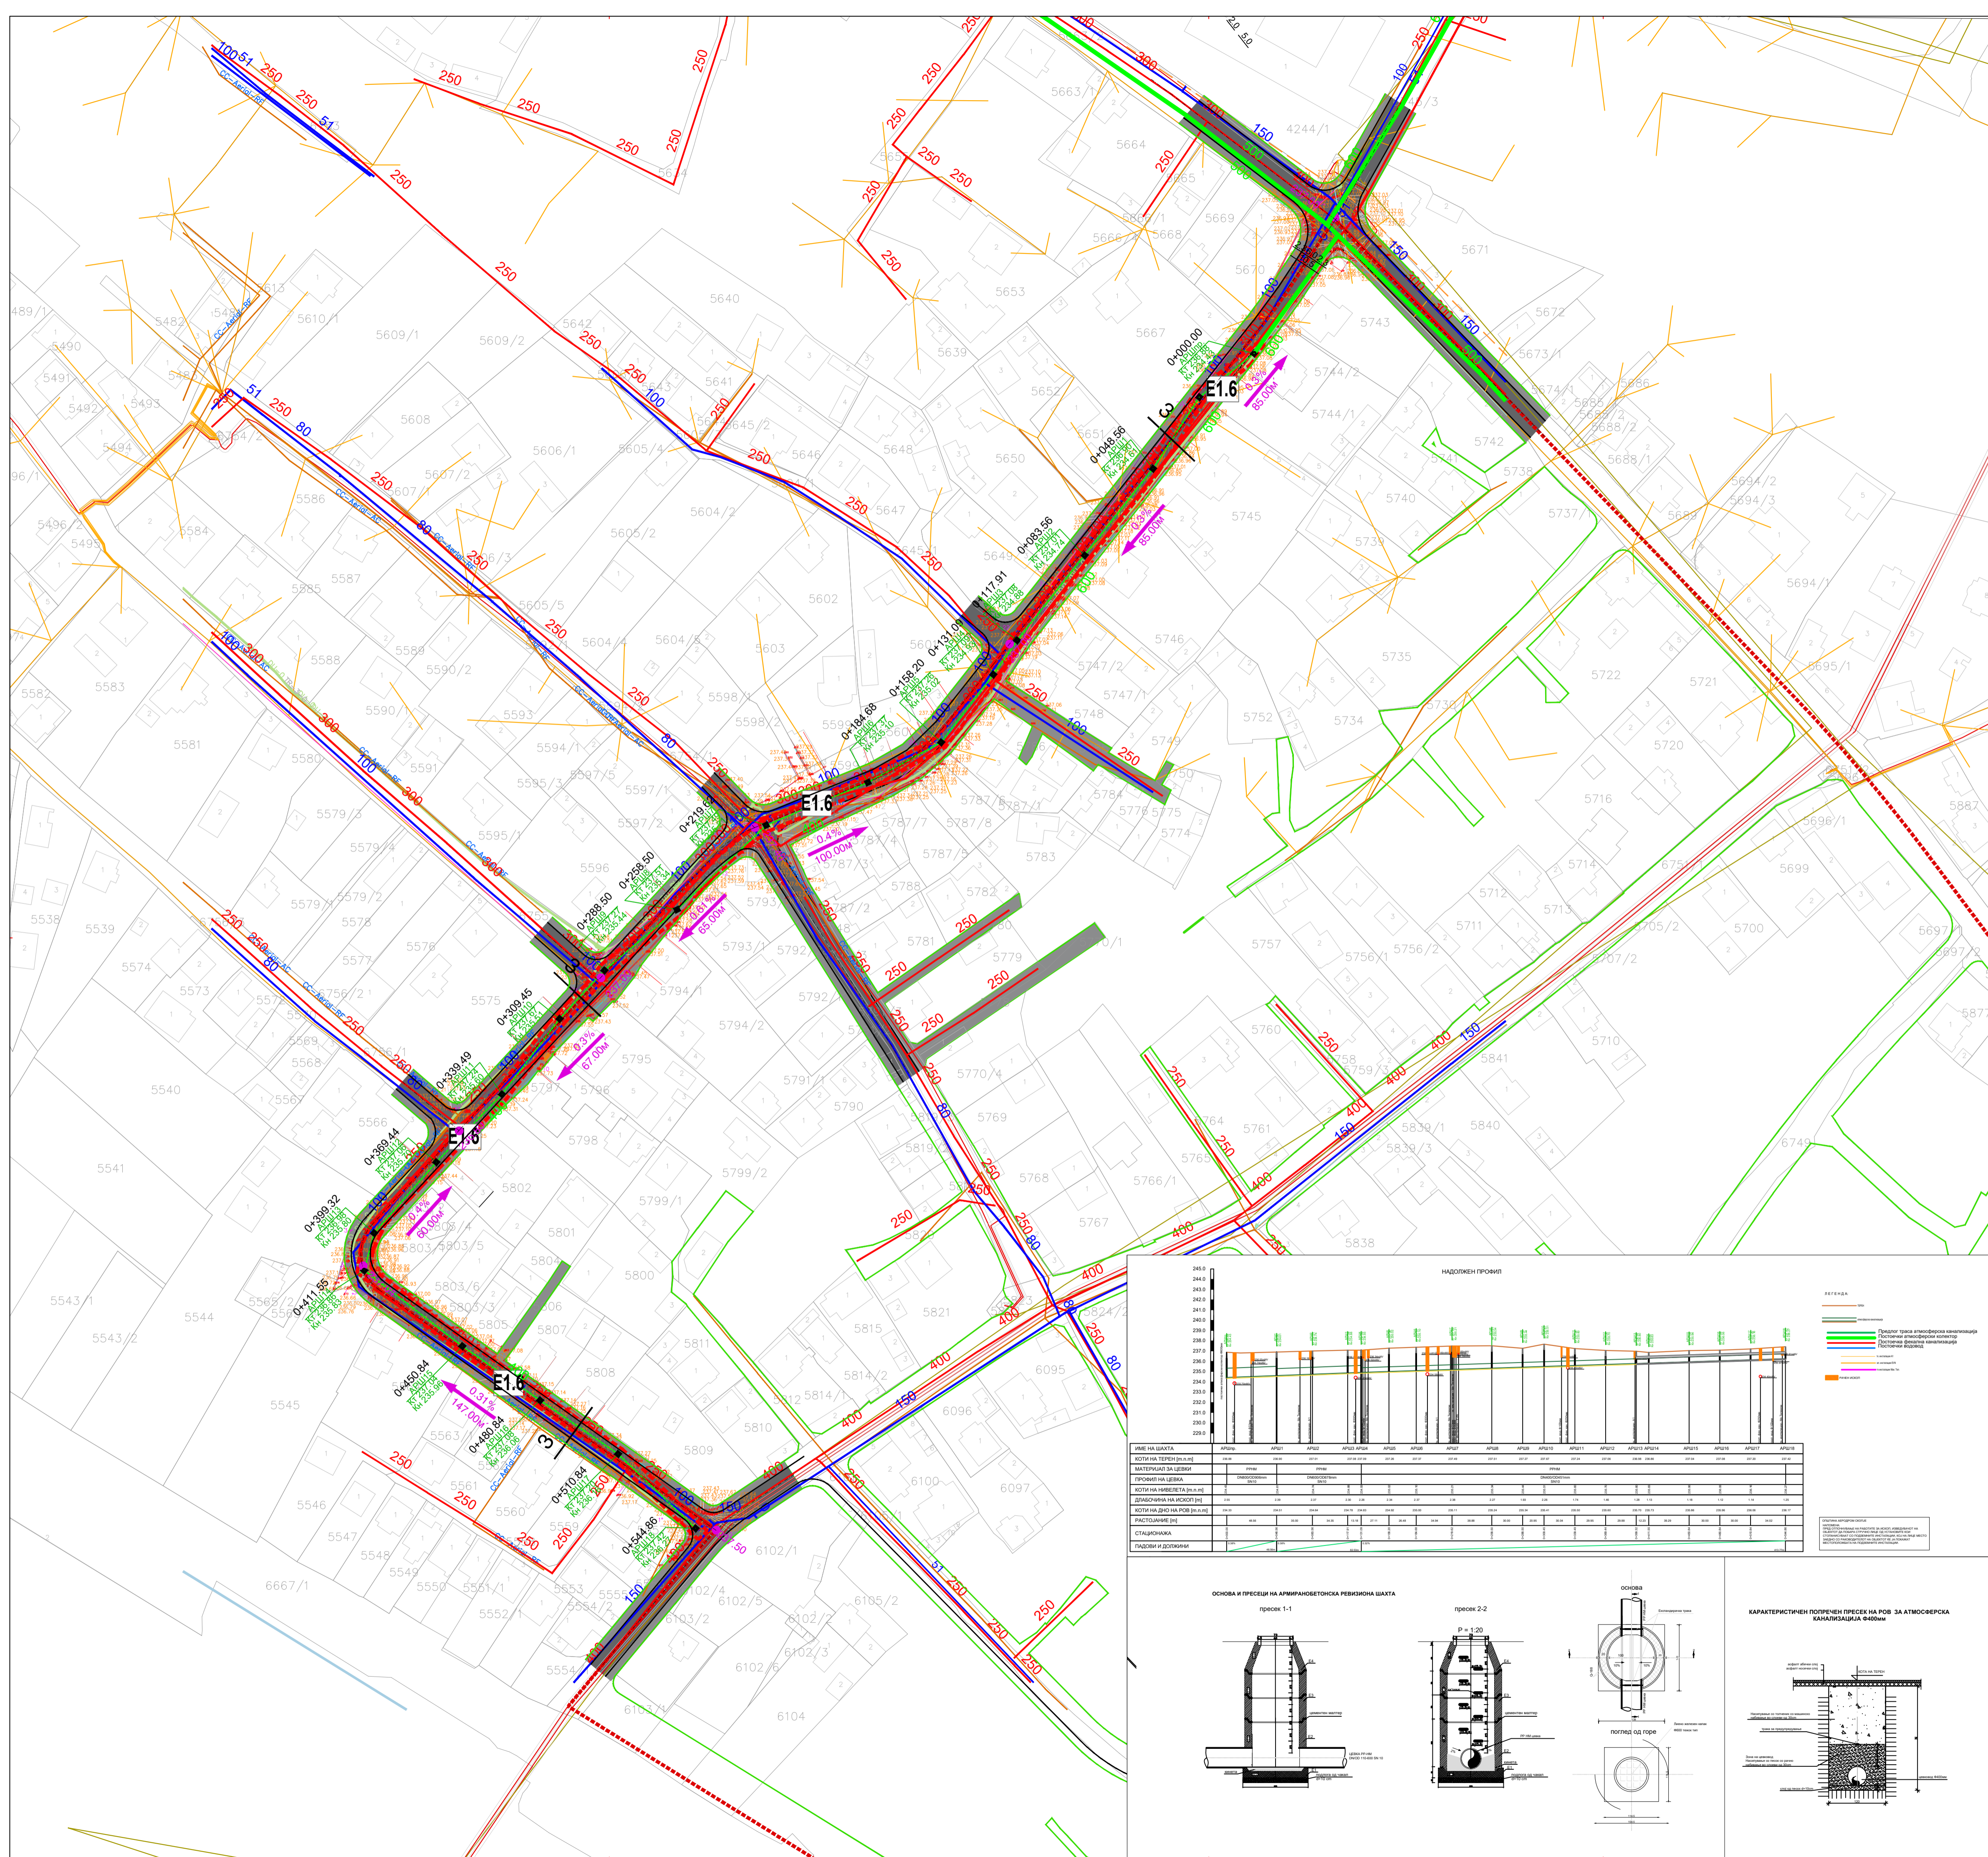


ПРЕСЕК 3 - Ул. БОЖИН НИКОЛОВ- станбена улица 1:200

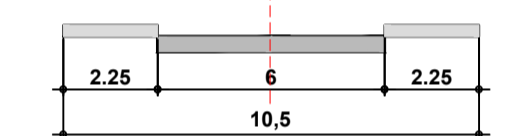

**Урбанистички Проект за инфраструктура за изградба на атмосферска канализација на дел од улица Божин Николов, Општина Аеродром**

- ЛЕГЕНДА:**
- ГРАНИЦА НА ПРОЕКТЕН ОПФАТ
  - ГРАНИЦА НА ПЛАНСКИ ОПФАТ (ДУП - Локалитет Горно Лисце УЕ Е)
  - РЕГУЛАЦИОНА ЛИНИЈА ПО ДУП
  - ГРАДЕЖНА ЛИНИЈА
- СООБРАЌАНИ ПОВРШНИ**
- КОЛОВОЗ НА СООБРАЌАНА ИНФРАСТРУКТУРА
  - ПРИСТАПНА УЛИЦА - ПЕШАЧКА ПАТЕКА-ТРОТОАР
  - ЕЛЕМЕНТИ НА СООБРАЌАЈ
  - ОСКА НА СООБРАЌАНИЦА
- НАМЕНА НА ПОВРШНИ И ГРАБДИ:**
- E1.6 КАНАЛИЗАЦИСКА ИНФРАСТРУКТУРА (АТМОСФЕРСКА ПЛАНИРАНА)
- КОМУНАЛНА ИНФРАСТРУКТУРА:**
- ВОДОВОДНА ИНСТАЛАЦИЈА ПОСТОЈНА
  - ФЕКАЛНА КАНАЛИЗАЦИЈА ПОСТОЈНА
  - АТМОСФЕРСКА КАНАЛИЗАЦИЈА ПОСТОЈНА
  - ПОДЗЕМНА ТЕЛЕКОМУНИКАЦИСКА ИНФРАСТРУКТУРА - А1
  - ПОДЗЕМНА ТЕЛЕКОМУНИКАЦИСКА ИНФРАСТРУКТУРА - А1
  - ПОДЗЕМНА ЕЛЕКТРОЕНЕРГЕТСКА МРЕЖА ПОСТОЈНА 10(20) KV- ЕВН
  - НАДЗЕМНА ЕЛЕКТРОЕНЕРГЕТСКА МРЕЖА ПОСТОЈНА 0.4 KV- ЕВН
- СООБРАЌАНИ ПОВРШНИ (continued):**
- ПЛАНИРАНА ЕЛЕКТРОЕНЕРГЕТСКА МРЕЖА - ЕВН
  - ПЛАНИРАНА АТМОСФЕРСКА МРЕЖА ПО ДУП (урб. единица Е)
  - ПЛАНИРАНА АТМОСФЕРСКА МРЕЖА ПО УП
- ЗАШТИТНИ КОРИДОРИ НА ПОДЗЕМНИ ИНСТАЛАЦИИ**
- ЕВН КОРИДОРИ
  - НИВЕЛМАН
  - ВИСИНСКИ КОТИ

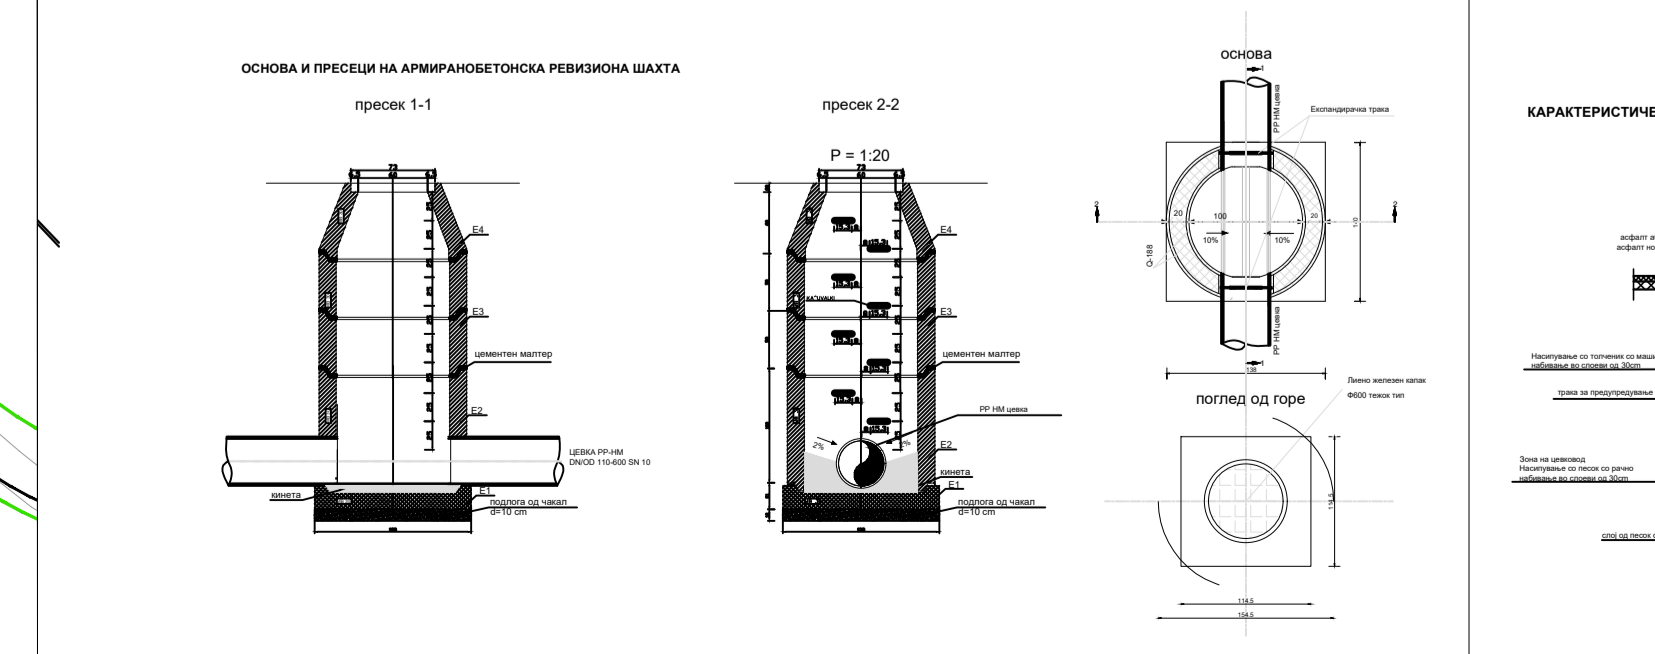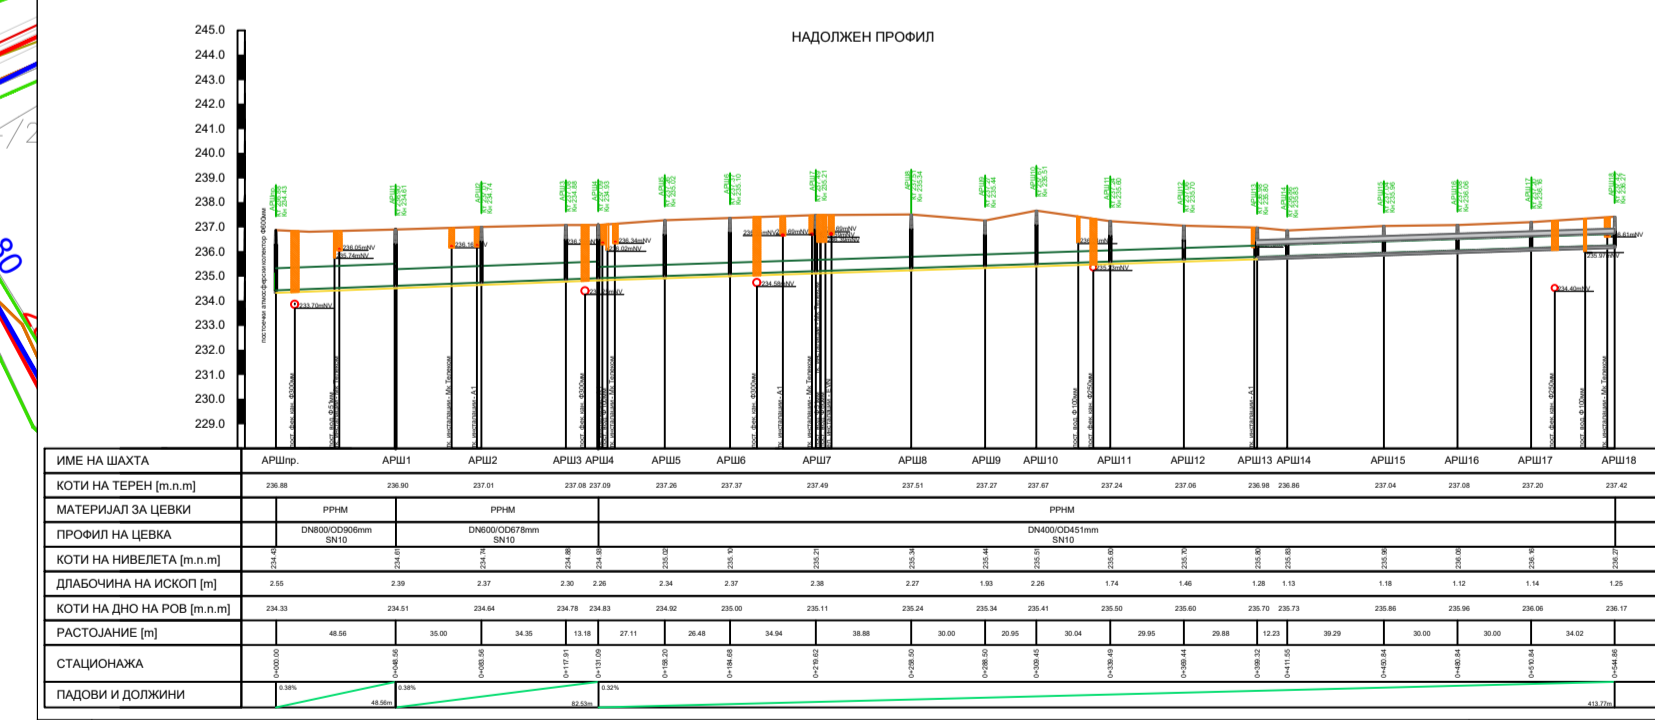

ДПТУ ПЕОЛЕО ДООЕЛ ул. Палиро Тољати Бр. 167, Скопје контакт тел. +38978 203 178		ПРЕДЛОЖБА: УРБАНИСТИЧКО ПЛАНИРАЊЕ 075	ДОМОВУВАЊЕ: ОПШТИНА АЕРОДРОМ
ИНВЕСТИТОР: ОПШТИНА АЕРОДРОМ	ОБЈЕКТ: Урбанистички Проект за инфраструктура за изградба на атмосферска канализација на дел од улица Божин Николов, Општина Аеродром	ПЕЧАТ НА ОДГОВОРЕН ПЛАНИР:	
ПРОЕКТ: УРБАНИСТИЧКИ ПРОЕКТ	ОД ОДГОВОРЕН ПЛАНИР: Анче Димитријевска Толевска ДИПЛ.ИНЖ.АРХ. ОБЛАСТУВАЊЕ БР.0.0102	ПОТПИС НА ОДГОВОРЕН ПЛАНИР:	
ФАЗА НА ПРОЕКТИРАЊЕ: УРБАНИЗАМ	ПЛАНИР:	ПОТПИС:	
СОДРЖИНА НА ЛИСТ: УРБАНИСТИЧКО РЕШЕНИЕ ЗА ПРОЕКТИОТ ОПФАТ (СИНТЕЗЕН ПЛАН)		ПОТПИС:	
104/22	ДАТУМ: Мај 2025	РАЗМЕР: M = 1 : 1000	ФОРМАТ: 594 / 840
			БРОЈ НА ЛИСТ: <b>08</b>