ДЕТАЛЕН УРБАНИСТИЧКИ ПЛАН ЗА
УРБАН БЛОК ЈИ 09.01
ДЕЛ ОД ГРАДСКА ЧЕТВРТ ЈИ09
ОПШТИНА АЕРОДРОМ - СКОПЈЕ

ПЛАНСКИ ПЕРИОД 2020-2025
ПРЕДЛОГ ПЛАН

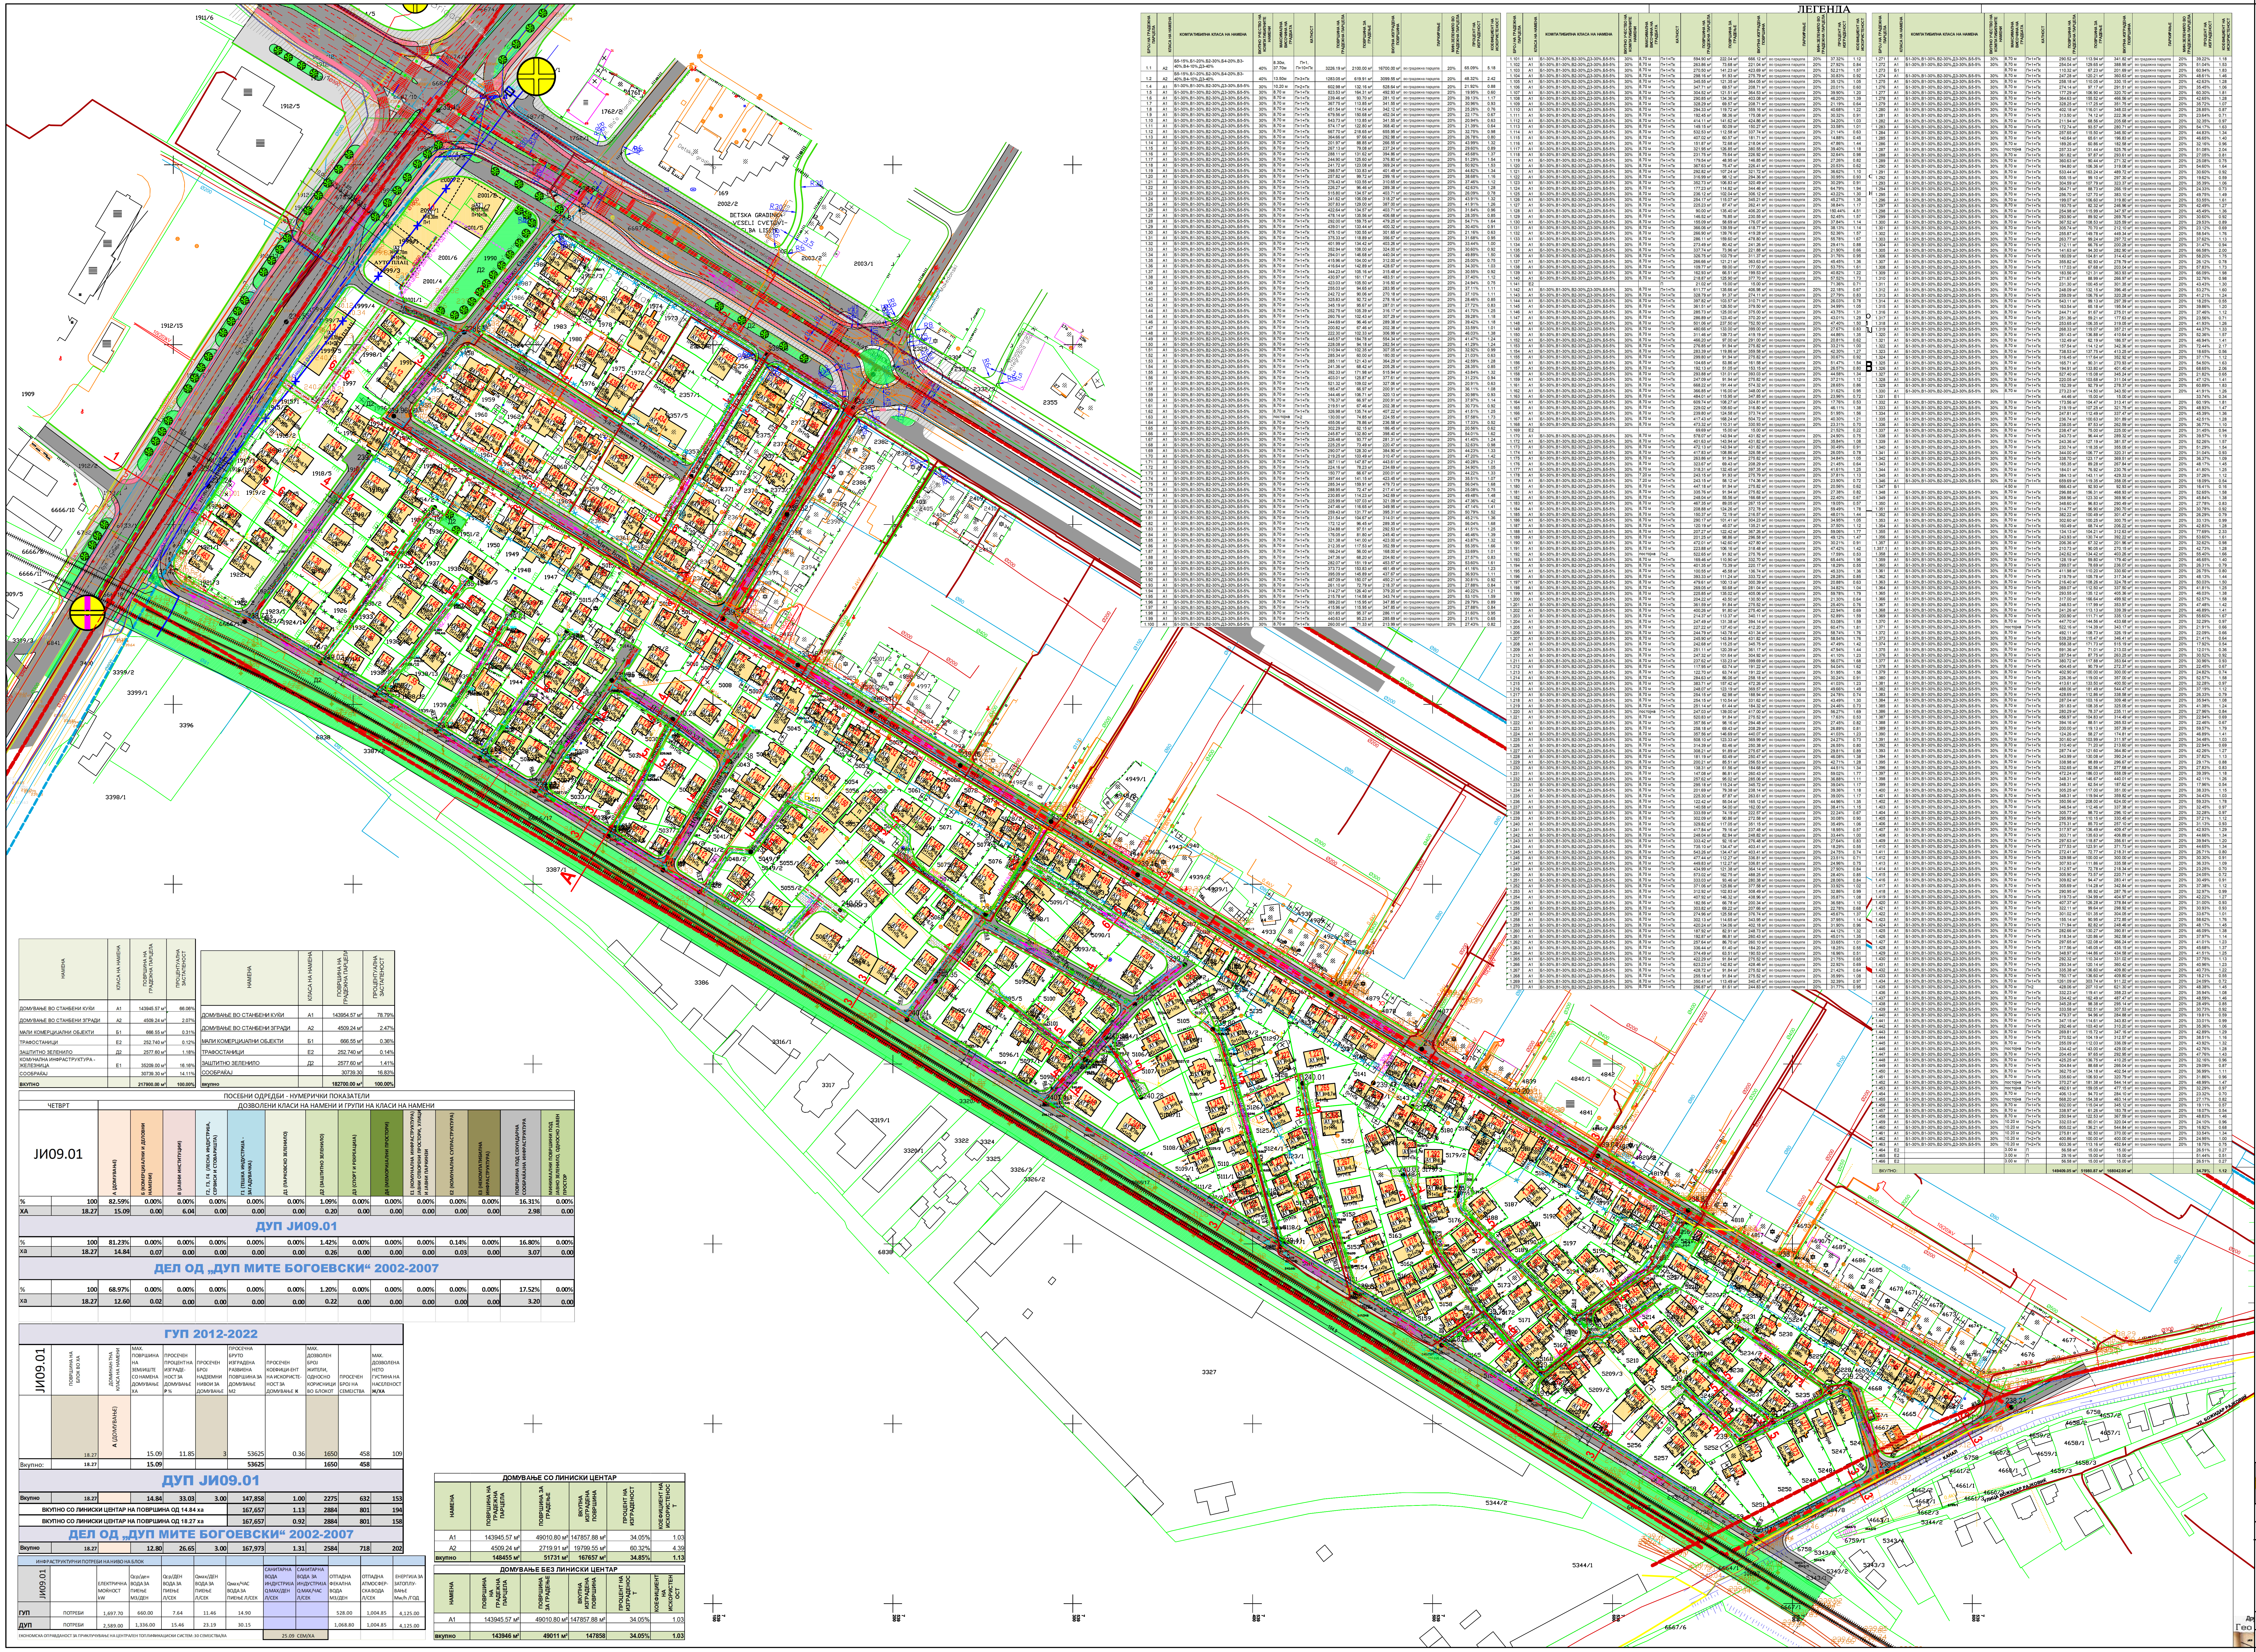

ЛЕГЕНДА

БРОЈ НА ГРАДЕЖНА ПАРЦЕЛА	КЛАСА НА НАМЕНА	КОМПАТИБИЛНА КЛАСА НА НАМЕНА	ВКУПНО УЧЕСТВО НА КОМПАТИБИЛНИТЕ НАМЕНИ	МАКСИМАЛНА ВИСОЧИНА НА ГРАДБАТА	КАТНОСТ	ПОВРШИНА НА ГРАДЕЖНА ПАРЦЕЛА	ПОВРШИНА ЗА ГРАДЕЊЕ	ВКУПНА ИЗГРАДЕНА ПОВРШИНА	ПАРКИРАЊЕ	МИН.ЗЕЛЕНИЛО ВО ГРАДЕЖНА ПАРЦЕЛА	ПРОЦЕНТ НА ИЗГРАДЕНОСТ	КОЕФИЦИЕНТ НА ИСКОРИСТЕНОСТ
1.1	А2	Б5-15%,Б1-20%,Б2-30%,Б4-20%,В3-40%,В4-10%,Д3-40%	40%	8.30м, 37.70м	П+1, П+10+Пк	3226.19 м²	2100.00 м²	16700.00 м²	во градежна парцела	20%	65.09%	5.18
1.2	А2	Б5-15%,Б1-20%,Б2-30%,Б4-20%,В3-40%,В4-10%,Д3-40%	40%	13.50м	П+3+Пк	1283.05 м²	619.91 м²	3099.55 м²	во градежна парцела	20%	48.32%	2.42
1.4	А1	Б1-30%,В1-30%,В2-30%,Д3-30%,Б5-5%	30%	10,20 м	П+2+Пк	602.98 м²	132.16 м²	528.64 м²	во градежна парцела	20%	21.92%	0.88
1.5	А1	Б1-30%,В1-30%,В2-30%,Д3-30%,Б5-5%	30%	8,70 м	П+1+Пк	823.53 м²	164.31 м²	492.93 м²	во градежна парцела	20%	19.95%	0.60
1.6	А1	Б1-30%,В1-30%,В2-30%,Д3-30%,Б5-5%	30%	8,70 м	П+1+Пк	239.46 м²	93.70 м²	281.10 м²	во градежна парцела	20%	39.13%	1.17
1.7	А1	Б1-30%,В1-30%,В2-30%,Д3-30%,Б5-5%	30%	8,70 м	П+1+Пк	367.75 м²	113.85 м²	341.55 м²	во градежна парцела	20%	30.96%	0.93
1.8	А1	Б1-30%,В1-30%,В2-30%,Д3-30%,Б5-5%	30%	8,70 м	П+1+Пк	451.54 м²	114.04 м²	342.12 м²	во градежна парцела	20%	25.26%	0.76
1.9	А1	Б1-30%,В1-30%,В2-30%,Д3-30%,Б5-5%	30%	8,70 м	П+1+Пк	679.56 м²	150.68 м²	452.04 м²	во градежна парцела	20%	22.17%	0.67
1.10	А1	Б1-30%,В1-30%,В2-30%,Д3-30%,Б5-5%	30%	8,70 м	П+1+Пк	543.73 м²	113.85 м²	341.55 м²	во градежна парцела	20%	20.94%	0.63
1.11	А1	Б1-30%,В1-30%,В2-30%,Д3-30%,Б5-5%	30%	8,70 м	П+1+Пк	574.17 м²	122.80 м²	368.40 м²	во градежна парцела	20%	21.39%	0.64
1.12	А1	Б1-30%,В1-30%,В2-30%,Д3-30%,Б5-5%	30%	8,70 м	П+1+Пк	667.70 м²	218.65 м²	655.95 м²	во градежна парцела	20%	32.75%	0.98
1.13	А1	Б1-30%,В1-30%,В2-30%,Д3-30%,Б5-5%	30%	8,70 м	П+1+Пк	364.66 м²	97.66 м²	292.98 м²	во градежна парцела	20%	26.78%	0.80
1.14	А1	Б1-30%,В1-30%,В2-30%,Д3-30%,Б5-5%	30%	8,70 м	П+1+Пк	201.97 м²	88.85 м²	266.55 м²	во градежна парцела	20%	43.99%	1.32
1.15	А1	Б1-30%,В1-30%,В2-30%,Д3-30%,Б5-5%	30%	8,70 м	П+1+Пк	267.13 м²	79.08 м²	237.24 м²	во градежна парцела	20%	29.60%	0.89
1.16	А1	Б1-30%,В1-30%,В2-30%,Д3-30%,Б5-5%	30%	8,70 м	П+1+Пк	288.11 м²	131.62 м²	394.86 м²	во градежна парцела	20%	45.68%	1.37
1.17	А1	Б1-30%,В1-30%,В2-30%,Д3-30%,Б5-5%	30%	8,70 м	П+1+Пк	244.90 м²	125.60 м²	376.80 м²	во градежна парцела	20%	51.29%	1.54
1.18	А1	Б1-30%,В1-30%,В2-30%,Д3-30%,Б5-5%	30%	8,70 м	П+1+Пк	241.72 м²	123.08 м²	369.24 м²	во градежна парцела	20%	50.92%	1.53
1.19	А1	Б1-30%,В1-30%,В2-30%,Д3-30%,Б5-5%	30%	8,70 м	П+1+Пк	298.57 м²	133.83 м²	401.49 м²	во градежна парцела	20%	44.82%	1.34
1.20	А1	Б1-30%,В1-30%,В2-30%,Д3-30%,Б5-5%	30%	8,70 м	П+1+Пк	257.82 м²	99.72 м²	299.16 м²	во градежна парцела	20%	38.68%	1.16
1.21	А1	Б1-30%,В1-30%,В2-30%,Д3-30%,Б5-5%	30%	8,70 м	П+1+Пк	276.43 м²	103.55 м²	310.65 м²	во градежна парцела	20%	37.46%	1.12
1.22	А1	Б1-30%,В1-30%,В2-30%,Д3-30%,Б5-5%	30%	8,70 м	П+1+Пк	226.27 м²	96.46 м²	289.38 м²	во градежна парцела	20%	42.63%	1.28
1.23	А1	Б1-30%,В1-30%,В2-30%,Д3-30%,Б5-5%	30%	8,70 м	П+1+Пк	515.80 м²	134.57 м²	403.71 м²	во градежна парцела	20%	26.09%	0.78
1.24	А1	Б1-30%,В1-30%,В2-30%,Д3-30%,Б5-5%	30%	8,70 м	П+1+Пк	241.62 м²	106.09 м²	318.27 м²	во градежна парцела	20%	43.91%	1.32
1.25	А1	Б1-30%,В1-30%,В2-30%,Д3-30%,Б5-5%	30%	8,70 м	П+1+Пк	307.83 м²	129.00 м²	387.00 м²	во градежна парцела	20%	41.91%	1.26
1.26	А1	Б1-30%,В1-30%,В2-30%,Д3-30%,Б5-5%	30%	8,70 м	П+1+Пк	422.64 м²	134.57 м²	403.71 м²	во градежна парцела	20%	31.84%	0.96
1.27	А1	Б1-30%,В1-30%,В2-30%,Д3-30%,Б5-5%	30%	8,70 м	П+1+Пк	478.14 м²	135.56 м²	406.68 м²	во градежна парцела	20%	28.35%	0.85
1.28	А1	Б1-30%,В1-30%,В2-30%,Д3-30%,Б5-5%	30%	8,70 м	П+1+Пк	292.00 м²	159.75 м²	479.25 м²	во градежна парцела	20%	54.71%	1.64
1.29	А1	Б1-30%,В1-30%,В2-30%,Д3-30%,Б5-5%	30%	8,70 м	П+1+Пк	439.01 м²	133.44 м²	400.32 м²	во градежна парцела	20%	30.40%	0.91
1.30	А1	Б1-30%,В1-30%,В2-30%,Д3-30%,Б5-5%	30%	8,70 м	П+1+Пк	475.10 м²	100.55 м²	301.65 м²	во градежна парцела	20%	21.16%	0.63
1.31	А1	Б1-30%,В1-30%,В2-30%,Д3-30%,Б5-5%	30%	8,70 м	П+1+Пк	375.33 м²	118.89 м²	356.67 м²	во градежна парцела	20%	31.68%	0.95
1.32	А1	Б1-30%,В1-30%,В2-30%,Д3-30%,Б5-5%	30%	8,70 м	П+1+Пк	401.99 м²	134.42 м²	403.26 м²	во градежна парцела	20%	33.44%	1.00
1.33	А1	Б1-30%,В1-30%,В2-30%,Д3-30%,Б5-5%	30%	8,70 м	П+1+Пк	352.94 м²	108.00 м²	324.00 м²	во градежна парцела	20%	30.60%	0.92
1.34	А1	Б1-30%,В1-30%,В2-30%,Д3-30%,Б5-5%	30%	8,70 м	П+1+Пк	294.01 м²	146.68 м²	440.04 м²	во градежна парцела	20%	49.89%	1.50
1.35	А1	Б1-30%,В1-30%,В2-30%,Д3-30%,Б5-5%	30%	8,70 м	П+1+Пк	415.96 м²	104.00 м²	312.00 м²	во градежна парцела	20%	25.00%	0.75
1.36	А1	Б1-30%,В1-30%,В2-30%,Д3-30%,Б5-5%	30%	8,70 м	П+1+Пк	416.64 м²	142.89 м²	428.67 м²	во градежна парцела	20%	34.30%	1.03
1.37	А1	Б1-30%,В1-30%,В2-30%,Д3-30%,Б5-5%	30%	8,70 м	П+1+Пк	344.23 м²	105.16 м²	315.48 м²	во градежна парцела	20%	30.55%	0.92
1.38	А1	Б1-30%,В1-30%,В2-30%,Д3-30%,Б5-5%	30%	8,70 м	П+1+Пк	430.97 м²	161.17 м²	483.51 м²	во градежна парцела	20%	37.40%	1.12
1.39	А1	Б1-30%,В1-30%,В2-30%,Д3-30%,Б5-5%	30%	8,70 м	П+1+Пк	423.03 м²	105.50 м²	316.50 м²	во градежна парцела	20%	24.94%	0.75
1.40	А1	Б1-30%,В1-30%,В2-30%,Д3-30%,Б5-5%	30%	8,70 м	П+1+Пк	255.03 м²	94.65 м²	283.95 м²	во градежна парцела	20%	37.11%	1.11
1.41	А1	Б1-30%,В1-30%,В2-30%,Д3-30%,Б5-5%	30%	8,70 м	П+1+Пк	242.72 м²	90.06 м²	270.18 м²	во градежна парцела	20%	37.10%	1.11
1.42	А1	Б1-30%,В1-30%,В2-30%,Д3-30%,Б5-5%	30%	8,70 м	П+1+Пк	325.83 м²	92.72 м²	278.16 м²	во градежна парцела	20%	28.46%	0.85
1.43	А1	Б1-30%,В1-30%,В2-30%,Д3-30%,Б5-5%	30%	8,70 м	П+1+Пк	345.19 м²	95.67 м²	287.01 м²	во градежна парцела	20%	27.72%	0.83
1.44	А1	Б1-30%,В1-30%,В2-30%,Д3-30%,Б5-5%	30%	8,70 м	П+1+Пк	252.75 м²	105.39 м²	316.17 м²	во градежна парцела	20%	41.70%	1.25
1.45	А1	Б1-30%,В1-30%,В2-30%,Д3-30%,Б5-5%	30%	8,70 м	П+1+Пк	260.76 м²	102.43 м²	307.29 м²	во градежна парцела	20%	39.28%	1.18
1.46	А1	Б1-30%,В1-30%,В2-30%,Д3-30%,Б5-5%	30%	8,70 м	П+1+Пк	244.69 м²	96.46 м²	289.38 м²	во градежна парцела	20%	39.42%	1.18
1.47	А1	Б1-30%,В1-30%,В2-30%,Д3-30%,Б5-5%	30%	8,70 м	П+1+Пк	200.82 м²	67.46 м²	202.38 м²	во градежна парцела	20%	33.59%	1.01
1.48	А1	Б1-30%,В1-30%,В2-30%,Д3-30%,Б5-5%	30%	8,70 м	П+1+Пк	222.30 м²	102.33 м²	306.99 м²	во градежна парцела	20%	46.03%	1.38
1.49	А1	Б1-30%,В1-30%,В2-30%,Д3-30%,Б5-5%	30%	8,70 м	П+1+Пк	445.57 м²	184.78 м²	554.34 м²	во градежна парцела	20%	41.47%	1.24
1.50	А1	Б1-30%,В1-30%,В2-30%,Д3-30%,Б5-5%	30%	8,70 м	П+1+Пк	228.08 м²	94.18 м²	282.54 м²	во градежна парцела	20%	41.29%	1.24
1.51	А1	Б1-30%,В1-30%,В2-30%,Д3-30%,Б5-5%	30%	8,70 м	П+1+Пк	310.94 м²	102.35 м²	307.05 м²	во градежна парцела	20%	32.92%	0.99
1.52	А1	Б1-30%,В1-30%,В2-30%,Д3-30%,Б5-5%	30%	8,70 м	П+1+Пк	285.34 м²	60.00 м²	180.00 м²	во градежна парцела	20%	21.03%	0.63
1.53	А1	Б1-30%,В1-30%,В2-30%,Д3-30%,Б5-5%	30%	8,70 м	П+1+Пк	285.11 м²	121.43 м²	364.29 м²	во градежна парцела	20%	42.59%	1.28
1.54	А1	Б1-30%,В1-30%,В2-30%,Д3-30%,Б5-5%	30%	8,70 м	П+1+Пк	241.36 м²	68.42 м²	205.26 м²	во градежна парцела	20%	28.35%	0.85
1.55	А1	Б1-30%,В1-30%,В2-30%,Д3-30%,Б5-5%	30%	8,70 м	П+1+Пк	392.33 м²	171.98 м²	515.94 м²	во градежна парцела	20%	43.84%	1.32
1.56	А1	Б1-30%,В1-30%,В2-30%,Д3-30%,Б5-5%	30%	8,70 м	П+1+Пк	403.01 м²	125.87 м²	377.61 м²	во градежна парцела	20%	31.23%	0.94
1.57	А1	Б1-30%,В1-30%,В2-30%,Д3-30%,Б5-5%	30%	8,70 м	П+1+Пк	521.32 м²	109.02 м²	327.06 м²	во градежна парцела	20%	20.91%	0.63
1.58	А1	Б1-30%,В1-30%,В2-30%,Д3-30%,Б5-5%	30%	8,70 м	П+1+Пк	185.47 м²	66.97 м²	200.91 м²	во градежна парцела	20%	36.11%	1.08
1.59	А1	Б1-30%,В1-30%,В2-30%,Д3-30%,Б5-5%	30%	8,70 м	П+1+Пк	344.46 м²	106.71 м²	320.13 м²	во градежна парцела	20%	30.98%	0.93
1.60	А1	Б1-30%,В1-30%,В2-30%,Д3-30%,Б5-5%	30%	8,70 м	П+1+Пк	176.37 м²	66.97 м²	200.91 м²	во градежна парцела	20%	37.97%	1.14
1.61	А1	Б1-30%,В1-30%,В2-30%,Д3-30%,Б5-5%	30%	8,70 м	П+1+Пк	219.51 м²	67.46 м²	202.38 м²	во градежна парцела	20%	30.73%	0.92
1.62	А1	Б1-30%,В1-30%,В2-30%,Д3-30%,Б5-5%	30%	8,70 м	П+1+Пк	326.98 м²	135.74 м²	407.22 м²	во градежна парцела	20%	41.51%	1.25
1.63	А1	Б1-30%,В1-30%,В2-30%,Д3-30%,Б5-5%	30%	постојна	П+2	130.00 м²	74.85 м²	224.55 м²	во градежна парцела	20%	57.58%	1.73
1.64	А1	Б1-30%,В1-30%,В2-30%,Д3-30%,Б5-5%	30%	8,70 м	П+1+Пк	455.06 м²	78.86 м²	236.58 м²	во градежна парцела	20%	17.33%	0.52
1.65	А1	Б1-30%,В1-30%,В2-30%,Д3-30%,Б5-5%	30%	8,70 м	П+1+Пк	302.29 м²	62.15 м²	186.45 м²	во градежна парцела	20%	20.56%	0.62
1.66	А1	Б1-30%,В1-30%,В2-30%,Д3-30%,Б5-5%	30%	8,70 м	П+1+Пк	245.87 м²	132.80 м²	398.40 м²	во градежна парцела	20%	54.01%	1.62
1.67	А1	Б1-30%,В1-30%,В2-30%,Д3-30%,Б5-5%	30%	8,70 м	П+1+Пк	226.48 м²	93.77 м²	281.31 м²	во градежна парцела	20%	41.40%	1.24
1.68	А1	Б1-30%,В1-30%,В2-30%,Д3-30%,Б5-5%	30%	8,70 м	П+1+Пк	225.25 м²	73.49 м²	220.47 м²	во градежна парцела	20%	32.63%	0.98
1.69	А1	Б1-30%,В1-30%,В2-30%,Д3-30%,Б5-5%	30%	8,70 м	П+1+Пк	290.07 м²	128.30 м²	384.90 м²	во градежна парцела	20%	44.23%	1.33
1.70	А1	Б1-30%,В1-30%,В2-30%,Д3-30%,Б5-5%	30%	8,70 м	П+1+Пк	219.25 м²	103.49 м²	310.47 м²	во градежна парцела	20%	47.20%	1.42
1.71	А1	Б1-30%,В1-30%,В2-30%,Д3-30%,Б5-5%	30%	8,70 м	П+1+Пк	367.11 м²	147.87 м²	443.61 м²	во градежна парцела	20%	40.28%	1.21
1.72	А1	Б1-30%,В1-30%,В2-30%,Д3-30%,Б5-5%	30%	8,70 м	П+1+Пк	224.16 м²	78.23 м²	234.69 м²	во градежна парцела	20%	34.90%	1.05
1.73	А1	Б1-30%,В1-30%,В2-30%,Д3-30%,Б5-5%	30%	8,70 м	П+1+Пк	150.77 м²	66.67 м²	200.01 м²	во градежна парцела	20%	44.22%	1.33
1.74	А1	Б1-30%,В1-30%,В2-30%,Д3-30%,Б5-5%	30%	8,70 м	П+1+Пк	397.44 м²	141.15 м²	423.45 м²	во градежна парцела	20%	35.51%	1.07
1.75	А1	Б1-30%,В1-30%,В2-30%,Д3-30%,Б5-5%	30%	8,70 м	П+1+Пк	285.34 м²	159.91 м²	479.73 м²	во градежна парцела	20%	56.04%	1.68
1.76	А1	Б1-30%,В1-30%,В2-30%,Д3-30%,Б5-5%	30%	8,70 м	П+1+Пк	288.95 м²	72.47 м²	217.41 м²	во градежна парцела	20%	25.08%	0.75
1.77	А1	Б1-30%,В1-30%,В2-30%,Д3-30%,Б5-5%	30%	8,70 м	П+1+Пк	230.85 м²	114.23 м²	342.69 м²	во градежна парцела	20%	49.48%	1.48
1.78	А1	Б1-30%,В1-30%,В2-30%,Д3-30%,Б5-5%	30%	8,70 м	П+1+Пк	225.99 м²	107.03 м²	321.09 м²	во градежна парцела	20%	47.36%	1.42
1.79	А1	Б1-30%,В1-30%,В2-30%,Д3-30%,Б5-5%	30%	8,70 м	П+1+Пк	247.46 м²	116.65 м²	349.95 м²	во градежна парцела	20%	47.14%	1.41
1.80	А1	Б1-30%,В1-30%,В2-30%,Д3-30%,Б5-5%	30%	8,70 м	П+1+Пк	259.43 м²	131.77 м²	395.31 м²	во градежна парцела	20%	50.79%	1.52
1.81	А1	Б1-30%,В1-30%,В2-30%,Д3-30%,Б5-5%	30%	8,70 м	П+1+Пк	231.54 м²	104.67 м²	314.01 м²	во градежна парцела	20%	45.21%	1.36
1.82	А1	Б1-30%,В1-30%,В2-30%,Д3-30%,Б5-5%	30%	8,70 м	П+1+Пк	172.12 м²	96.45 м²	289.35 м²	во градежна парцела	20%	56.04%	1.68
1.83	А1	Б1-30%,В1-30%,В2-30%,Д3-30%,Б5-5%	30%	8,70 м	П+1+Пк	234.88 м²	97.51 м²	292.53 м²	во градежна парцела	20%	41.51%	1.25
1.84	А1	Б1-30%,В1-30%,В2-30%,Д3-30%,Б5-5%	30%	8,70 м	П+1+Пк	176.05 м²	81.80 м²	245.40 м²	во градежна парцела	20%	46.46%	1.39
1.85	А1	Б1-30%,В1-30%,В2-30%,Д3-30%,Б5-5%	30%	8,70 м	П+1+Пк	321.38 м²	141.00 м²	423.00 м²	во градежна парцела	20%	43.87%	1.32
1.86	А1	Б1-30%,В1-30%,В2-30%,Д3-30%,Б5-5%	30%	8,70 м	П+1+Пк	212.35 м²	117.53 м²	352.59 м²	во градежна парцела	20%	55.35%	1.66
1.87	А1	Б1-30%,В1-30%,В2-30%,Д3-30%,Б5-5%	30%	8,70 м	П+1+Пк	166.24 м²	56.00 м²	168.00 м²	во градежна парцела	20%	33.69%	1.01
1.88	А1	Б1-30%,В1-30%,В2-30%,Д3-30%,Б5-5%	30%	8,70 м	П+1+Пк	247.36 м²	68.20 м²	204.60 м²	во градежна парцела	20%	27.57%	0.83
1.89	А1	Б1-30%,В1-30%,В2-30%,Д3-30%,Б5-5%	30%	8,70 м	П+1+Пк	282.07 м²	151.19 м²	453.57 м²	во градежна парцела	20%	53.60%	1.61
1.90	А1	Б1-30%,В1-30%,В2-30%,Д3-30%,Б5-5%	30%	8,70 м	П+1+Пк	373.73 м²	153.83 м²	461.49 м²	во градежна парцела	20%	41.16%	1.23
1.91	А1	Б1-30%,В1-30%,В2-30%,Д3-30%,Б5-5%	30%	8,70 м	П+1+Пк	395.09 м²	145.89 м²	437.67 м²	во градежна парцела	20%	36.93%	1.11
1.92	А1	Б1-30%,В1-30%,В2-30%,Д3-30%,Б5-5%	30%	8,70 м	П+1+Пк	487.09 м²	150.07 м²	450.21 м²	во градежна парцела	20%	30.81%	0.92
1.93	А1	Б1-30%,В1-30%,В2-30%,Д3-30%,Б5-5%	30%	8,70 м	П+1+Пк	261.10 м²	72.79 м²	218.37 м²	во градежна парцела	20%	27.88%	0.84
1.94	А1	Б1-30%,В1-30%,В2-30%,Д3-30%,Б5-5%	30%	8,70 м	П+1+Пк	314.27 м²	126.40 м²	379.20 м²	во градежна парцела	20%	40.22%	1.21
1.95	А1	Б1-30%,В1-30%,В2-30%,Д3-30%,Б5-5%	30%	8,70 м	П+1+Пк	215.78 м²	114.58 м²	343.74 м²	во градежна парцела	20%	53.10%	1.59
1.96	А1	Б1-30%,В1-30%,В2-30%,Д3-30%,Б5-5%	30%	8,70 м	П+1+Пк	389.20 м²	115.95 м²	347.85 м²	во градежна парцела	20%	29.79%	0.89
1.97	А1	Б1-30%,В1-30%,В2-30%,Д3-30%,Б5-5%	30%	8,70 м	П+1+Пк	415.96 м²	115.95 м²	347.85 м²	во градежна парцела	20%	27.88%	0.84
1.98	А1	Б1-30%,В1-30%,В2-30%,Д3-30%,Б5-5%	30%	8,70 м	П+1+Пк	301.85 м²	95.37 м²	286.11 м²	во градежна парцела	20%	31.60%	0.95
1.99	А1	Б1-30%,В1-30%,В2-30%,Д3-30%,Б5-5%	30%	8,70 м	П+1+Пк	440.63 м²	95.23 м²	285.69 м²	во градежна парцела	20%	21.61%	0.65
1.100	А1	Б1-30%,В1-30%,В2-30%,Д3-30%,Б5-5%	30%	8,70 м	П+1+Пк	260.00 м²	71.33 м²	213.99 м²	во градежна парцела	20%	27.43%	0.82
1.101	А1	Б1-30%,В1-30%,В2-30%,Д3-30%,Б5-5%	30%	8,70 м	П+1+Пк	594.90 м²	222.04 м²	666.12 м²	во градежна парцела	20%	37.32%	1.12
1.102	А1	Б1-30%,В1-30%,В2-30%,Д3-30%,Б5-5%	30%	8,70 м	П+1+Пк	263.86 м²	73.68 м²	221.04 м²	во градежна парцела	20%	27.92%	0.84
1.103	А1	Б1-30%,В1-30%,В2-30%,Д3-30%,Б5-5%	30%	8,70 м	П+1+Пк	270.50 м²	141.23 м²	423.69 м²	во градежна парцела	20%	52.21%	1.57
1.104	А1	Б1-30%,В1-30%,В2-30%,Д3-30%,Б5-5%	30%	8,70 м	П+1+Пк	298.16 м²	91.93 м²	275.79 м²	во градежна парцела	20%	30.83%	0.92
1.105	А1	Б1-30%,В1-30%,В2-30%,Д3-30%,Б5-5%	30%	8,70 м	П+1+Пк	345.55 м²	121.35 м²	364.05 м²	во градежна парцела	20%	35.12%	1.05
1.106	А1	Б1-30%,В1-30%,В2-30%,Д3-30%,Б5-5%	30%	8,70 м	П+1+Пк	347.71 м²	69.57 м²	208.71 м²	во градежна парцела	20%	20.01%	0.60
1.107	А1	Б1-30%,В1-30%,В2-30%,Д3-30%,Б5-5%	30%	8,70 м	П+1+Пк	304.52 м²	121.51 м²	364.53 м²	во градежна парцела	20%	39.90%	1.20
1.108	А1	Б1-30%,В1-30%,В2-30%,Д3-30%,Б5-5%	30%	8,70 м	П+1+Пк	290.85 м²	134.36 м²	403.08 м²	во градежна парцела	20%	46.20%	1.39
1.109	А1	Б1-30%,В1-30%,В2-30%,Д3-30%,Б5-5%	30%	8,70 м	П+1+Пк	328.29 м²	69.57 м²	208.71 м²	во градежна парцела	20%	21.19%	0.64
1.110	А1	Б1-30%,В1-30%,В2-30%,Д3-30%,Б5-5%	30%	8,70 м	П+1+Пк	294.33 м²	119.72 м²	359.16 м²	во градежна парцела	20%	40.68%	1.22
1.111	А1	Б1-30%,В1-30%,В2-30%,Д3-30%,Б5-5%	30%	8,70 м	П+1+Пк	192.45 м²	58.36 м²	175.08 м²	во градежна парцела	20%	30.32%	0.91
1.112	А1	Б1-30%,В1-30%,В2-30%,Д3-30%,Б5-5%	30%	8,70 м	П+1+Пк	414.11 м²	141.62 м²	424.86 м²	во градежна парцела	20%	34.20%	1.03
1.113	А1	Б1-30%,В1-30%,В2-30%,Д3-30%,Б5-5%	30%	8,70 м	П+1+Пк	149.15 м²	50.09 м²	150.27 м²	во градежна парцела	20%	33.58%	1.01
1.114	А1	Б1-30%,В1-30%,В2-30%,Д3-30%,Б5-5%	30%	8,70 м	П+1+Пк	532.53 м²	112.58 м²	337.74 м²	во градежна парцела	20%	21.14%	0.63
1.115	А1	Б1-30%,В1-30%,В2-30%,Д3-30%,Б5-5%	30%	8,70 м	П+1+Пк	407.02 м²	60.57 м²	181.71 м²	во градежна парцела	20%	14.88%	0.45
1.116	А1	Б1-30%,В1-30%,В2-30%,Д3-30%,Б5-5%	30%	8,70 м	П+1+Пк	151.87 м²	72.68 м²	218.04 м²	во градежна парцела	20%	47.86%	1.44
1.117	А1	Б1-30%,В1-30%,В2-30%,Д3-30%,Б5-5%	30%	8,70 м	П+1+Пк	321.95 м²	126.85 м²	380.55 м²	во градежна парцела	20%	39.40%	1.18
1.118	А1	Б1-30%,В1-30%,В2-30%,Д3-30%,Б5-5%	30%	8,70 м	П+1+Пк	231.75 м²	75.64 м²	226.92 м²	во градежна парцела	20%	32.64%	0.98
1.119	А1	Б1-30%,В1-30%,В2-30%,Д3-30%,Б5-5%	30%	8,70 м	П+1+Пк	179.54 м²	48.95 м²	146.85 м²	во градежна парцела	20%	27.26%	0.82
1.120	А1	Б1-30%,В1-30%,В2-30%,Д3-30%,Б5-5%	30%	8,70 м	П+1+Пк	367.63 м²	75.47 м²	226.41 м²	во градежна парцела	20%	20.53%	0.62
1.121	А1	Б1-30%,В1-30%,В2-30%,Д3-30%,Б5-5%	30%	8,70 м	П+1+Пк	292.82 м²	107.24 м²	321.72 м²	во градежна парцела	20%	36.62%	1.10
1.122	А1	Б1-30%,В1-30%,В2-30%,Д3-30%,Б5-5%	30%	8,70 м	П+1+Пк	316.99 м²	98.12 м²	294.36 м²	во градежна парцела	20%	30.95%	0.93
1.123	А1	Б1-30%,В1-30%,В2-30%,Д3-30%,Б5-5%	30%	8,70 м	П+1+Пк	352.73 м²	106.83 м²	320.49 м²	во градежна парцела	20%	30.29%	0.91
1.124	А1	Б1-30%,В1-30%,В2-30%,Д3-30%,Б5-5%	30%	8,70 м	П+1+Пк	177.23 м²	114.82 м²	344.46 м²	во градежна парцела	20%	64.79%	1.94
1.125	А1	Б1-30%,В1-30%,В2-30%,Д3-30%,Б5-5%	30%	8,70 м	П+1+Пк	236.12 м²	102.04 м²	306.12 м²	во градежна парцела	20%	43.22%	1.30
1.126	А1	Б1-30%,В1-30%,В2-30%,Д3-30%,Б5-5%	30%	8,70 м	П+1+Пк	254.17 м²	115.07 м²	345.21 м²	во градежна парцела	20%	45.27%	1.36
1.127	А1	Б1-30%,В1-30%,В2-30%,Д3-30%,Б5-5%	30%	8,70 м	П+1+Пк	225.23 м²	87.47 м²	262.41 м²	во градежна парцела	20%	38.84%	1.17
1.128	А1	Б1-30%,В1-30%,В2-30%,Д3-30%,Б5-5%	30%	8,70 м	П+1+Пк	90.00 м²	135.40 м²	406.20 м²	во градежна парцела	20%	150.44%	4.51
1.129	А1	Б1-30%,В1-30%,В2-30%,Д3-30%,Б5-5%	30%	8,70 м	П+1+Пк	146.52 м²	76.85 м²	230.55 м²	во градежна парцела	20%	52.45%	1.57
1.130	А1	Б1-30%,В1-30%,В2-30%,Д3-30%,Б5-5%	30%	8,70 м	П+1+Пк	155.09 м²	58.69 м²	176.07 м²	во градежна парцела	20%	37.84%	1.14
1.131	А1	Б1-30%,В1-30%,В2-30%,Д3-30%,Б5-5%	30%	8,70 м	П+1+Пк	366.06 м²	139.59 м²	418.77 м²	во градежна парцела	20%	38.13%	1.14
1.132	А1	Б1-30%,В1-30%,В2-30%,Д3-30%,Б5-5%	30%	8,70 м	П+1+Пк	266.90 м²	139.76 м²	419.28 м²	во градежна парцела	20%	52.36%	1.57
1.133	А1	Б1-30%,В1-30%,В2-30%,Д3-30%,Б5-5%	30%	8,70 м	П+1+Пк	286.11 м²	159.60 м²	478.80 м²	во градежна парцела	20%	55.78%	1.67
1.134	А1	Б1-30%,В1-30%,В2-30%,Д3-30%,Б5-5%	30%	8,70 м	П+1+Пк	273.49 м²	80.42 м²	241.26 м²	во градежна парцела	20%	29.41%	0.88
1.135	А1	Б1-30%,В1-30%,В2-30%,Д3-30%,Б5-5%	30%	8,70 м	П+1+Пк	337.74 м²	73.96 м²	221.88 м²	во градежна парцела	20%	21.90%	0.66
1.136	А1	Б1-30%,В1-30%,В2-30%,Д3-30%,Б5-5%	30%	8,70 м	П+1+Пк	326.75 м²	103.79 м²	311.37 м²	во градежна парцела	20%	31.76%	0.95
1.137	А1	Б1-30%,В1-30%,В2-30%,Д3-30%,Б5-5%	30%	8,70 м	П+1+Пк	266.66 м²	121.21 м²	363.63 м²	во градежна парцела	20%	45.45%	1.36
1.138	А1	Б1-30%,В1-30%,В2-30%,Д3-30%,Б5-5%	30%	8,70 м	П+1+Пк	109.77 м²	59.00 м²	177.00 м²	во градежна парцела	20%	53.75%	1.61
1.139	А1	Б1-30%,В1-30%,В2-30%,Д3-30%,Б5-5%	30%	8,70 м	П+1+Пк	162.93 м²	66.51 м²	199.53 м²	во градежна парцела	20%	40.82%	1.22
1.140	А1	Б1-30%,В1-30%,В2-30%,Д3-30%,Б5-5%	30%	8,70 м	П+1+Пк	218.87 м²	125.90 м²	377.70 м²	во градежна парцела	20%	57.52%	1.73
1.141	Е2				П	21.02 м²	15.00 м²	15.00 м²	во градежна парцела		71.36%	0.71
1.142	А1	Б1-30%,В1-30%,В2-30%,Д3-30%,Б5-5%	30%	8,70 м	П+1+Пк	611.77 м²	135.66 м²	406.98 м²	во градежна парцела	20%	22.18%	0.67
1.143	А1	Б1-30%,В1-30%,В2-30%,Д3-30%,Б5-5%	30%	8,70 м	П+1+Пк	328.79 м²	91.37 м²	274.11 м²	во градежна парцела	20%	27.79%	0.83
1.144	А1	Б1-30%,В1-30%,В2-30%,Д3-30%,Б5-5%	30%	8,70 м	П+1+Пк	397.82 м²	103.57 м²	310.71 м²	во градежна парцела	20%	26.03%	0.78
1.145	А1	Б1-30%,В1-30%,В2-30%,Д3-30%,Б5-5%	30%	8,70 м	П+1+Пк	361.51 м²	126.50 м²	379.50 м²	во градежна парцела	20%	34.99%	1.05
1.146	А1	Б1-30%,В1-30%,В2-30%,Д3-30%,Б5-5%	30%	8,70 м	П+1+Пк	285.73 м²	125.00 м²	375.00 м²	во градежна парцела	20%	43.75%	1.31
1.147	А1	Б1-30%,В1-30%,В2-30%,Д3-30%,Б5-5%	30%	8,70 м	П+1+Пк	286.89 м²	123.40 м²	370.20 м²	во градежна парцела	20%	43.01%	1.29
1.148	А1	Б1-30%,В1-30%,В2-30%,Д3-30%,Б5-5%	30%	8,70 м	П+1+Пк	501.06 м²	237.50 м²	752.50 м²	во градежна парцела	20%	47.40%	1.50
1.149	А1	Б1-30%,В1-30%,В2-30%,Д3-30%,Б5-5%	30%	8,70 м	П+1+Пк	480.66 м²	133.00 м²	399.00 м²	во градежна парцела	20%	27.67%	0.83
1.150	А1	Б1-30%,В1-30%,В2-30%,Д3-30%,Б5-5%	30%	8,70 м	П+1+Пк	311.46 м²	139.73 м²	419.19 м²	во градежна парцела	20%	44.86%	1.35
1.152	А1	Б1-30%,В1-30%,В2-30%,Д3-30%,Б5-5%	30%	8,70 м	П+1+Пк	466.20 м²	97.00 м²	291.00 м²	во градежна парцела	20%	20.81%	0.62
1.153	А1	Б1-30%,В1-30%,В2-30%,Д3-30%,Б5-5%	30%	8,70 м	П+1+Пк	276.85 м²	91.94 м²	275.82 м²	во градежна парцела	20%	33.21%	1.00
1.154	А1	Б1-30%,В1-30%,В2-30%,Д3-30%,Б5-5%	30%	8,70 м	П+1+Пк	283.39 м²	119.86 м²	359.58 м²	во градежна парцела	20%	42.30%	1.27
1.155	А1	Б1-30%,В1-30%,В2-30%,Д3-30%,Б5-5%	30%	8,70 м	П+1+Пк	299.80 м²	91.94 м²	275.82 м²	во градежна парцела	20%	30.67%	0.92
1.156	А1	Б1-30%,В1-30%,В2-30%,Д3-30%,Б5-5%	30%	8,70 м	П+1+Пк	104.65 м²	53.86 м²	161.58 м²	во градежна парцела	20%	51.47%	1.54
1.157	А1	Б1-30%,В1-30%,В2-30%,Д3-30%,Б5-5%	30%	8,70 м	П+1+Пк	192.13 м²	51.05 м²	153.15 м²	во градежна парцела	20%	26.57%	0.80
1.158	А1	Б1-30%,В1-30%,В2-30%,Д3-30%,Б5-5%	30%	8,70 м	П+1+Пк	293.88 м²	131.01 м²	393.03 м²	во градежна парцела	20%	44.58%	1.34
1.159	А1	Б1-30%,В1-30%,В2-30%,Д3-30%,Б5-5%	30%	8,70 м	П+1+Пк	247.09 м²	91.94 м²	275.82 м²	во градежна парцела	20%	37.21%	1.12
1.161	А1	Б1-30%,В1-30%,В2-30%,Д3-30%,Б5-5%	30%	8,70 м	П+1+Пк	668.22 м²	191.44 м²	574.32 м²	во градежна парцела	20%	28.65%	0.86
1.162	А1	Б1-30%,В1-30%,В2-30%,Д3-30%,Б5-5%	30%	8,70 м	П+1+Пк	366.85 м²	116.00 м²	348.00 м²	во градежна парцела	20%	31.62%	0.95
1.163	А1	Б1-30%,В1-30%,В2-30%,Д3-30%,Б5-5%	30%	8,70 м	П+1+Пк	484.01 м²	115.95 м²	347.85 м²	во градежна парцела	20%	23.96%	0.72
1.164	А1	Б1-30%,В1-30%,В2-30%,Д3-30%,Б5-5%	30%	8,70 м	П+1+Пк	609.74 м²	108.27 м²	324.81 м²	во градежна парцела	20%	17.76%	0.53
1.165	А1	Б1-30%,В1-30%,В2-30%,Д3-30%,Б5-5%	30%	8,70 м	П+1+Пк	229.02 м²	105.60 м²	316.80 м²	во градежна парцела	20%	46.11%	1.38
1.166	А1	Б1-30%,В1-30%,В2-30%,Д3-30%,Б5-5%	30%	8,70 м	П+1+Пк	239.80 м²	124.58 м²	373.74 м²	во градежна парцела	20%	51.95%	1.56
1.167	А1	Б1-30%,В1-30%,В2-30%,Д3-30%,Б5-5%	30%	8,70 м	П+1+Пк	417.43 м²	168.24 м²	504.72 м²	во градежна парцела	20%	40.30%	1.21
1.168	А1	Б1-30%,В1-30%,В2-30%,Д3-30%,Б5-5%	30%	8,70 м	П+1+Пк	473.32 м²	110.31 м²	330.93 м²	во градежна парцела	20%	23.31%	0.70
1.169	Е2				П	69.69 м²	15.00 м²	15.00 м²	во градежна парцела		21.52%	0.22
1.170	А1	Б1-30%,В1-30%,В2-30%,Д3-30%,Б5-5%	30%	8,70 м	П+1+Пк	578.07 м²	143.94 м²	431.82 м²	во градежна парцела	20%	24.90%	0.75
1.172	А1	Б1-30%,В1-30%,В2-30%,Д3-30%,Б5-5%	30%	8,70 м	П+1+Пк	401.63 м²	143.94 м²	431.82 м²	во градежна парцела	20%	35.84%	1.08
1.173	А1	Б1-30%,В1-30%,В2-30%,Д3-30%,Б5-5%	30%	8,70 м	П+1+Пк	472.13 м²	143.94 м²	431.82 м²	во градежна парцела	20%	30.49%	0.91
1.174	А1	Б1-30%,В1-30%,В2-30%,Д3-30%,Б5-5%	30%	8,70 м	П+1+Пк	417.83 м²	108.86 м²	326.58 м²	во градежна парцела	20%	26.05%	0.78
1.175	А1	Б1-30%,В1-30%,В2-30%,Д3-30%,Б5-5%	30%	8,70 м	П+1+Пк	263.86 м²	91.94 м²	275.82 м²	во градежна парцела	20%	34.84%	1.05
1.176	А1	Б1-30%,В1-30%,В2-30%,Д3-30%,Б5-5%	30%	8,70 м	П+1+Пк	323.67 м²	69.43 м²	208.29 м²	во градежна парцела	20%	21.45%	0.64
1.177	А1	Б1-30%,В1-30%,В2-30%,Д3-30%,Б5-5%	30%	8,70 м	П+1+Пк	318.31 м²	132.45 м²	397.35 м²	во градежна парцела	20%	41.61%	1.25
1.178	А1	Б1-30%,В1-30%,В2-30%,Д3-30%,Б5-5%	30%	7.20 м	П+1+Пк	243.15 м²	91.93 м²	275.79 м²	во градежна парцела	20%	37.81%	1.13
1.179	А1	Б1-30%,В1-30%,В2-30%,Д3-30%,Б5-5%	30%	7.20 м	П+1+Пк	243.15 м²	58.12 м²	174.36 м²	во градежна парцела	20%	23.90%	0.72
1.180	А1	Б1-30%,В1-30%,В2-30%,Д3-30%,Б5-5%	30%	8,70 м	П+1+Пк	447.18 м²	91.94 м²	275.82 м²	во градежна парцела	20%	20.56%	0.62
1.181	А1	Б1-30%,В1-30%,В2-30%,Д3-30%,Б5-5%	30%	8,70 м	П+1+Пк	335.76 м²	91.94 м²	275.82 м²	во градежна парцела	20%	27.38%	0.82
1.182	А1	Б1-30%,В1-30%,В2-30%,Д3-30%,Б5-5%	30%	8,70 м	П+1+Пк	248.04 м²	55.56 м²	166.68 м²	во градежна парцела	20%	22.40%	0.67
1.183	А1	Б1-30%,В1-30%,В2-30%,Д3-30%,Б5-5%	30%	8,70 м	П+1+Пк	467.35 м²	89.05 м²	267.15 м²	во градежна парцела	20%	19.05%	0.57
1.184	А1	Б1-30%,В1-30%,В2-30%,Д3-30%,Б5-5%	30%	8,70 м	П+1+Пк	208.88 м²	124.26 м²	372.78 м²	во градежна парцела	20%	59.49%	1.78
1.185	А1	Б1-30%,В1-30%,В2-30%,Д3-30%,Б5-5%	30%	8,70 м	П+1+Пк	150.37 м²	72.19 м²	216.57 м²	во градежна парцела	20%	48.01%	1.44
1.186	А1	Б1-30%,В1-30%,В2-30%,Д3-30%,Б5-5%	30%	8,70 м	П+1+Пк	290.17 м²	101.41 м²	304.23 м²	во градежна парцела	20%	34.95%	1.05
1.187	А1	Б1-30%,В1-30%,В2-30%,Д3-30%,Б5-5%	30%	8,70 м	П+1+Пк	120.19 м²	45.07 м²	135.21 м²	во градежна парцела	20%	37.50%	1.12
1.188	А1	Б1-30%,В1-30%,В2-30%,Д3-30%,Б5-5%	30%	8,70 м	П+1+Пк	207.27 м²	122.42 м²	367.26 м²	во градежна парцела	20%	59.06%	1.77
1.189	А1	Б1-30%,В1-30%,В2-30%,Д3-30%,Б5-5%	30%	8,70 м	П+1+Пк	201.25 м²	98.86 м²	296.58 м²	во градежна парцела	20%	49.12%	1.47
1.190	А1	Б1-30%,В1-30%,В2-30%,Д3-30%,Б5-5%	30%	8,70 м	П+1+Пк	472.01 м²	142.60 м²	427.80 м²	во градежна парцела	20%	30.21%	0.91
1.191	А1	Б1-30%,В1-30%,В2-30%,Д3-30%,Б5-5%	30%	8,70 м	П+1+Пк	223.88 м²	106.16 м²	318.48 м²	во градежна парцела	20%	47.42%	1.42
1.192	А1	Б1-30%,В1-30%,В2-30%,Д3-30%,Б5-5%	30%	постојна	П+2	522.65 м²	91.92 м²	275.76 м²	во градежна парцела	20%	17.59%	0.53
1.193	А1	Б1-30%,В1-30%,В2-30%,Д3-30%,Б5-5%	30%	8,70 м	П+1+Пк	169.46 м²	110.90 м²	332.70 м²	во градежна парцела	20%	65.44%	1.96
1.194	А1	Б1-30%,В1-30%,В2-30%,Д3-30%,Б5-5%	30%	8,70 м	П+1+Пк	401.35 м²	73.39 м²	220.17 м²	во градежна парцела	20%	18.29%	0.55
1.195	А1	Б1-30%,В1-30%,В2-30%,Д3-30%,Б5-5%	30%	8,70 м	П+1+Пк	100.55 м²	45.58 м²	136.74 м²	во градежна парцела	20%	45.33%	1.36
1.196	А1	Б1-30%,В1-30%,В2-30%,Д3-30%,Б5-5%	30%	8,70 м	П+1+Пк	393.33 м²	111.24 м²	333.72 м²	во градежна парцела	20%	28.28%	0.85
1.197	А1	Б1-30%,В1-30%,В2-30%,Д3-30%,Б5-5%	30%	8,70 м	П+1+Пк	479.61 м²	100.13 м²	300.39 м²	во градежна парцела	20%	20.88%	0.63
1.198	А1	Б1-30%,В1-30%,В2-30%,Д3-30%,Б5-5%	30%	8,70 м	П+1+Пк	269.05 м²	93.68 м²	281.04 м²	во градежна парцела	20%	34.82%	1.04
1.199	А1	Б1-30%,В1-30%,В2-30%,Д3-30%,Б5-5%	30%	8,70 м	П+1+Пк	225.85 м²	135.02 м²	405.06 м²	во градежна парцела	20%	59.78%	1.79
1.200	А1	Б1-30%,В1-30%,В2-30%,Д3-30%,Б5-5%	30%	8,70 м	П+1+Пк	204.22 м²	43.50 м²	130.50 м²	во градежна парцела	20%	21.30%	0.64
1.201	А1	Б1-30%,В1-30%,В2-30%,Д3-30%,Б5-5%	30%	8,70 м	П+1+Пк	361.59 м²	91.84 м²	275.52 м²	во градежна парцела	20%	25.40%	0.76
1.202	А1	Б1-30%,В1-30%,В2-30%,Д3-30%,Б5-5%	30%	8,70 м	П+1+Пк	400.26 м²	91.80 м²	275.40 м²	во градежна парцела	20%	22.94%	0.69
1.203	А1	Б1-30%,В1-30%,В2-30%,Д3-30%,Б5-5%	30%	8,70 м	П+1+Пк	214.37 м²	113.37 м²	340.11 м²	во градежна парцела	20%	52.89%	1.59
1.204	А1	Б1-30%,В1-30%,В2-30%,Д3-30%,Б5-5%	30%	8,70 м	П+1+Пк	247.49 м²	131.38 м²	394.14 м²	во градежна парцела	20%	53.08%	1.59
1.205	А1	Б1-30%,В1-30%,В2-30%,Д3-30%,Б5-5%	30%	8,70 м	П+1+Пк	227.22 м²	137.40 м²	412.20 м²	во градежна парцела	20%	60.47%	1.81
1.206	А1	Б1-30%,В1-30%,В2-30%,Д3-30%,Б5-5%	30%	8,70 м	П+1+Пк	244.79 м²	143.78 м²	431.34 м²	во градежна парцела	20%	58.74%	1.76
1.207	А1	Б1-30%,В1-30%,В2-30%,Д3-30%,Б5-5%	30%	8,70 м	П+1+Пк	245.90 м²	143.94 м²	431.82 м²	во градежна парцела	20%	58.54%	1.76
1.208	А1	Б1-30%,В1-30%,В2-30%,Д3-30%,Б5-5%	30%	8,70 м	П+1+Пк	242.68 м²	115.25 м²	345.75 м²	во градежна парцела	20%	47.49%	1.42
1.209	А1	Б1-30%,В1-30%,В2-30%,Д3-30%,Б5-5%	30%	8,70 м	П+1+Пк	251.11 м²	120.39 м²	361.17 м²	во градежна парцела	20%	47.94%	1.44
1.210	А1	Б1-30%,В1-30%,В2-30%,Д3-30%,Б5-5%	30%	8,70 м	П+1+Пк	247.32 м²	101.64 м²	304.92 м²	во градежна парцела	20%	41.10%	1.23
1.211	А1	Б1-30%,В1-30%,В2-30%,Д3-30%,Б5-5%	30%	8,70 м	П+1+Пк	237.62 м²	133.23 м²	399.69 м²	во градежна парцела	20%	56.07%	1.68
1.212	А1	Б1-30%,В1-30%,В2-30%,Д3-30%,Б5-5%	30%	8,70 м	П+1+Пк	117.95 м²	63.74 м²	191.22 м²	во градежна парцела	20%	54.04%	1.62
1.213	А1	Б1-30%,В1-30%,В2-30%,Д3-30%,Б5-5%	30%	8,70 м	П+1+Пк	122.70 м²	63.74 м²	191.22 м²	во градежна парцела	20%	51.95%	1.56
1.214	А1	Б1-30%,В1-30%,В2-30%,Д3-30%,Б5-5%	30%	8,70 м	П+1+Пк	284.63 м²	86.06 м²	258.18 м²	во градежна парцела	20%	30.24%	0.91
1.215	А1	Б1-30%,В1-30%,В2-30%,Д3-30%,Б5-5%	30%	8,70 м	П+1+Пк	383.71 м²	157.42 м²	472.26 м²	во градежна парцела	20%	41.03%	1.23
1.216	А1	Б1-30%,В1-30%,В2-30%,Д3-30%,Б5-5%	30%	8,70 м	П+1+Пк	248.07 м²	123.19 м²	369.57 м²	во градежна парцела	20%	49.66%	1.49
1.217	А1	Б1-30%,В1-30%,В2-30%,Д3-30%,Б5-5%	30%	8,70 м	П+1+Пк	254.15 м²	62.98 м²	188.94 м²	во градежна парцела	20%	24.78%	0.74
1.218	А1	Б1-30%,В1-30%,В2-30%,Д3-30%,Б5-5%	30%	8,70 м	П+1+Пк	254.15 м²	110.54 м²	331.62 м²	во градежна парцела	20%	43.49%	1.30
1.219	А1	Б1-30%,В1-30%,В2-30%,Д3-30%,Б5-5%	30%	8,70 м	П+1+Пк	251.14 м²	61.44 м²	184.32 м²	во градежна парцела	20%	24.46%	0.73
1.220	А1	Б1-30%,В1-30%,В2-30%,Д3-30%,Б5-5%	30%	постојна	П+1+Пк	247.03 м²	139.00 м²	417.00 м²	во градежна парцела	20%	56.27%	1.69
1.221	А1	Б1-30%,В1-30%,В2-30%,Д3-30%,Б5-5%	30%	8,70 м	П+1+Пк	520.83 м²	91.84 м²	275.52 м²	во градежна парцела	20%	17.63%	0.53
1.222	А1	Б1-30%,В1-30%,В2-30%,Д3-30%,Б5-5%	30%	8,70 м	П+1+Пк	357.56 м²	98.16 м²	294.48 м²	во градежна парцела	20%	27.45%	0.82
1.223	А1	Б1-30%,В1-30%,В2-30%,Д3-30%,Б5-5%	30%	8,70 м	П+1+Пк	258.18 м²	69.43 м²	208.29 м²	во градежна парцела	20%	26.89%	0.81
1.224	А1	Б1-30%,В1-30%,В2-30%,Д3-30%,Б5-5%	30%	8,70 м	П+1+Пк	357.56 м²	146.69 м²	440.07 м²	во градежна парцела	20%	41.03%	1.23
1.225	А1	Б1-30%,В1-30%,В2-30%,Д3-30%,Б5-5%	30%	8,70 м	П+1+Пк	508.10 м²	123.33 м²	369.99 м²	во градежна парцела	20%	24.27%	0.73
1.226	А1	Б1-30%,В1-30%,В2-30%,Д3-30%,Б5-5%	30%	8,70 м	П+1+Пк	314.39 м²	83.46 м²	250.38 м²	во градежна парцела	20%	26.55%	0.80
1.227	А1	Б1-30%,В1-30%,В2-30%,Д3-30%,Б5-5%	30%	8,70 м	П+1+Пк	308.21 м²	91.89 м²	275.67 м²	во градежна парцела	20%	29.81%	0.89
1.228	А1	Б1-30%,В1-30%,В2-30%,Д3-30%,Б5-5%	30%	8,70 м	П+1+Пк	181.19 м²	83.49 м²	250.47 м²	во градежна парцела	20%	46.08%	1.38
1.229	А1	Б1-30%,В1-30%,В2-30%,Д3-30%,Б5-5%	30%	8,70 м	П+1+Пк	200.21 м²	85.51 м²	256.53 м²	во градежна парцела	20%	42.71%	1.28
1.230	А1	Б1-30%,В1-30%,В2-30%,Д3-30%,Б5-5%	30%	8,70 м	П+1+Пк	138.31 м²	61.56 м²	184.68 м²	во градежна парцела	20%	44.51%	1.34
1.231	А1	Б1-30%,В1-30%,В2-30%,Д3-30%,Б5-5%	30%	8,70 м	П+1+Пк	147.08 м²	86.81 м²	260.43 м²	во градежна парцела	20%	59.02%	1.77
1.232	А1	Б1-30%,В1-30%,В2-30%,Д3-30%,Б5-5%	30%	8,70 м	П+1+Пк	257.62 м²	95.02 м²	285.06 м²	во градежна парцела	20%	36.88%	1.11
1.233	А1	Б1-30%,В1-30%,В2-30%,Д3-30%,Б5-5%	30%	8,70 м	П+1+Пк	295.18 м²	115.24 м²	345.72 м²	во градежна парцела	20%	39.04%	1.17
1.234	А1	Б1-30%,В1-30%,В2-30%,Д3-30%,Б5-5%	30%	8,70 м	П+1+Пк	201.69 м²	79.38 м²	238.14 м²	во градежна парцела	20%	39.36%	1.18
1.235	А1	Б1-30%,В1-30%,В2-30%,Д3-30%,Б5-5%	30%	8,70 м	П+1+Пк	225.30 м²	87.87 м²	263.61 м²	во градежна парцела	20%	39.00%	1.17
1.236	А1	Б1-30%,В1-30%,В2-30%,Д3-30%,Б5-5%	30%	8,70 м	П+1+Пк	122.42 м²	55.04 м²	165.12 м²	во градежна парцела	20%	44.96%	1.35
1.237	А1	Б1-30%,В1-30%,В2-30%,Д3-30%,Б5-5%	30%	8,70 м	П+1+Пк	140.58 м²	54.00 м²	162.00 м²	во градежна парцела	20%	38.41%	1.15
1.238	А1	Б1-30%,В1-30%,В2-30%,Д3-30%,Б5-5%	30%	8,70 м	П+1+Пк	333.59 м²	74.19 м²	222.57 м²	во градежна парцела	20%	22.24%	0.67
1.239	А1	Б1-30%,В1-30%,В2-30%,Д3-30%,Б5-5%	30%	8,70 м	П+1+Пк	302.09 м²	90.86 м²	272.58 м²	во градежна парцела	20%	30.08%	0.90
1.240	А1	Б1-30%,В1-30%,В2-30%,Д3-30%,Б5-5%	30%	8,70 м	П+1+Пк	329.82 м²	117.05 м²	351.15 м²	во градежна парцела	20%	35.49%	1.06
1.241	А1	Б1-30%,В1-30%,В2-30%,Д3-30%,Б5-5%	30%	8,70 м	П+1+Пк	417.84 м²	79.16 м²	237.48 м²	во градежна парцела	20%	18.95%	0.57
1.242	А1	Б1-30%,В1-30%,В2-30%,Д3-30%,Б5-5%	30%	8,70 м	П+1+Пк	248.04 м²	82.94 м²	248.82 м²	во градежна парцела	20%	33.44%	1.00
1.243	А1	Б1-30%,В1-30%,В2-30%,Д3-30%,Б5-5%	30%	8,70 м	П+1+Пк	333.42 м²	92.16 м²	276.48 м²	во градежна парцела	20%	27.64%	0.83
1.244	А1	Б1-30%,В1-30%,В2-30%,Д3-30%,Б5-5%	30%	8,70 м	П+1+Пк	735.10 м²	134.47 м²	403.41 м²	во градежна парцела	20%	18.29%	0.55
1.245	А1	Б1-30%,В1-30%,В2-30%,Д3-30%,Б5-5%	30%	8,70 м	П+1+Пк	543.26 м²	134.47 м²	403.41 м²	во градежна парцела	20%	24.75%	0.74
1.246	А1	Б1-30%,В1-30%,В2-30%,Д3-30%,Б5-5%	30%	8,70 м	П+1+Пк	477.44 м²	112.27 м²	336.81 м²	во градежна парцела	20%	23.51%	0.71
1.247	А1	Б1-30%,В1-30%,В2-30%,Д3-30%,Б5-5%	30%	8,70 м	П+1+Пк	449.83 м²	112.27 м²	336.81 м²	во градежна парцела	20%	24.96%	0.75
1.249	А1	Б1-30%,В1-30%,В2-30%,Д3-30%,Б5-5%	30%	8,70 м	П+1+Пк	434.99 м²	121.38 м²	364.14 м²	во градежна парцела	20%	27.90%	0.84
1.250	А1	Б1-30%,В1-30%,В2-30%,Д3-30%,Б5-5%	30%	8,70 м	П+1+Пк	573.02 м²	162.75 м²	488.25 м²	во градежна парцела	20%	28.40%	0.85
1.251	А1	Б1-30%,В1-30%,В2-30%,Д3-30%,Б5-5%	30%	8,70 м	П+1+Пк	333.03 м²	93.46 м²	280.38 м²	во градежна парцела	20%	28.06%	0.84
1.252	А1	Б1-30%,В1-30%,В2-30%,Д3-30%,Б5-5%	30%	8,70 м	П+1+Пк	371.06 м²	125.86 м²	377.58 м²	во градежна парцела	20%	33.92%	1.02
1.253	А1	Б1-30%,В1-30%,В2-30%,Д3-30%,Б5-5%	30%	8,70 м	П+1+Пк	312.92 м²	102.83 м²	308.49 м²	во градежна парцела	20%	32.86%	0.99
1.254	А1	Б1-30%,В1-30%,В2-30%,Д3-30%,Б5-5%	30%	8,70 м	П+1+Пк	407.92 м²	146.32 м²	438.96 м²	во градежна парцела	20%	35.87%	1.08
1.255	А1	Б1-30%,В1-30%,В2-30%,Д3-30%,Б5-5%	30%	8,70 м	П+1+Пк	182.56 м²	66.78 м²	200.34 м²	во градежна парцела	20%	36.58%	1.10
1.256	А1	Б1-30%,В1-30%,В2-30%,Д3-30%,Б5-5%	30%	8,70 м	П+1+Пк	303.82 м²	69.22 м²	207.66 м²	во градежна парцела	20%	22.78%	0.68
1.257	А1	Б1-30%,В1-30%,В2-30%,Д3-30%,Б5-5%	30%	8,70 м	П+1+Пк	274.96 м²	125.58 м²	376.74 м²	во градежна парцела	20%	45.67%	1.37
1.258	А1	Б1-30%,В1-30%,В2-30%,Д3-30%,Б5-5%	30%	8,70 м	П+1+Пк	302.13 м²	114.65 м²	343.95 м²	во градежна парцела	20%	37.95%	1.14
1.259	А1	Б1-30%,В1-30%,В2-30%,Д3-30%,Б5-5%	30%	8,70 м	П+1+Пк	420.24 м²	134.06 м²	402.18 м²	во градежна парцела	20%	31.90%	0.96
1.260	А1	Б1-30%,В1-30%,В2-30%,Д3-30%,Б5-5%	30%	8,70 м	П+1+Пк	187.92 м²	82.91 м²	248.73 м²	во градежна парцела	20%	44.12%	1.32
1.261	А1	Б1-30%,В1-30%,В2-30%,Д3-30%,Б5-5%	30%	8,70 м	П+1+Пк	192.87 м²	86.81 м²	260.43 м²	во градежна парцела	20%	45.01%	1.35
1.262	А1	Б1-30%,В1-30%,В2-30%,Д3-30%,Б5-5%	30%	8,70 м	П+1+Пк	257.64 м²	86.70 м²	260.10 м²	во градежна парцела	20%	33.65%	1.01
1.263	А1	Б1-30%,В1-30%,В2-30%,Д3-30%,Б5-5%	30%	8,70 м	П+1+Пк	336.44 м²	61.40 м²	184.20 м²	во градежна парцела	20%	18.25%	0.55
1.264	А1	Б1-30%,В1-30%,В2-30%,Д3-30%,Б5-5%	30%	8,70 м	П+1+Пк	374.49 м²	63.51 м²	190.53 м²	во градежна парцела	20%	16.96%	0.51
1.265	А1	Б1-30%,В1-30%,В2-30%,Д3-30%,Б5-5%	30%	8,70 м	П+1+Пк	422.29 м²	91.84 м²	275.52 м²	во градежна парцела	20%	21.75%	0.65
1.266	А1	Б1-30%,В1-30%,В2-30%,Д3-30%,Б5-5%	30%	8,70 м	П+1+Пк	623.23 м²	142.82 м²	428.46 м²	во градежна парцела	20%	22.92%	0.69
1.267	А1	Б1-30%,В1-30%,В2-30%,Д3-30%,Б5-5%	30%	8,70 м	П+1+Пк	428.72 м²	91.84 м²	275.52 м²	во градежна парцела	20%	21.42%	0.64
1.268	А1	Б1-30%,В1-30%,В2-30%,Д3-30%,Б5-5%	30%	8,70 м	П+1+Пк	255.18 м²	91.84 м²	275.52 м²	во градежна парцела	20%	35.99%	1.08
1.269	А1	Б1-30%,В1-30%,В2-30%,Д3-30%,Б5-5%	30%	8,70 м	П+1+Пк	350.41 м²	113.49 м²	340.47 м²	во градежна парцела	20%	32.39%	0.97
1.270	А1	Б1-30%,В1-30%,В2-30%,Д3-30%,Б5-5%	30%	8,70 м	П+1+Пк	256.87 м²	81.61 м²	244.83 м²	во градежна парцела	20%	31.77%	0.95
1.271	А1	Б1-30%,В1-30%,В2-30%,Д3-30%,Б5-5%	30%	8,70 м	П+1+Пк	290.52 м²	113.94 м²	341.82 м²	во градежна парцела	20%	39.22%	1.18
1.272	А1	Б1-30%,В1-30%,В2-30%,Д3-30%,Б5-5%	30%	8,70 м	П+1+Пк	254.04 м²	129.65 м²	388.95 м²	во градежна парцела	20%	51.04%	1.53
1.273	Б1			8,70 м	П+1+Пк	110.32 м²	67.23 м²	201.69 м²	во градежна парцела	20%	60.94%	1.83
1.274	А1	Б1-30%,В1-30%,В2-30%,Д3-30%,Б5-5%	30%	8,70 м	П+1+Пк	247.28 м²	120.21 м²	360.63 м²	во градежна парцела	20%	48.61%	1.46
1.275	А1	Б1-30%,В1-30%,В2-30%,Д3-30%,Б5-5%	30%	8,70 м	П+1+Пк	258.18 м²	110.05 м²	330.15 м²	во градежна парцела	20%	42.63%	1.28
1.276	А1	Б1-30%,В1-30%,В2-30%,Д3-30%,Б5-5%	30%	8,70 м	П+1+Пк	274.14 м²	97.17 м²	291.51 м²	во градежна парцела	20%	35.45%	1.06
1.277	А1	Б1-30%,В1-30%,В2-30%,Д3-30%,Б5-5%	30%	8,70 м	П+1+Пк	177.29 м²	106.90 м²	320.70 м²	во градежна парцела	20%	60.30%	1.81
1.278	А1	Б1-30%,В1-30%,В2-30%,Д3-30%,Б5-5%	30%	8,70 м	П+1+Пк	364.63 м²	155.52 м²	466.56 м²	во градежна парцела	20%	42.65%	1.28
1.279	А1	Б1-30%,В1-30%,В2-30%,Д3-30%,Б5-5%	30%	8,70 м	П+1+Пк	328.25 м²	117.25 м²	351.75 м²	во градежна парцела	20%	35.72%	1.07
1.280	А1	Б1-30%,В1-30%,В2-30%,Д3-30%,Б5-5%	30%	8,70 м	П+1+Пк	402.18 м²	116.01 м²	348.03 м²	во градежна парцела	20%	28.85%	0.87
1.281	А1	Б1-30%,В1-30%,В2-30%,Д3-30%,Б5-5%	30%	8,70 м	П+1+Пк	313.50 м²	74.12 м²	222.36 м²	во градежна парцела	20%	23.64%	0.71
1.282	А1	Б1-30%,В1-30%,В2-30%,Д3-30%,Б5-5%	30%	8,70 м	П+1+Пк	211.94 м²	68.56 м²	205.68 м²	во градежна парцела	20%	32.35%	0.97
1.283	А1	Б1-30%,В1-30%,В2-30%,Д3-30%,Б5-5%	30%	8,70 м	П+1+Пк	172.74 м²	93.57 м²	280.71 м²	во градежна парцела	20%	54.17%	1.63
1.284	А1	Б1-30%,В1-30%,В2-30%,Д3-30%,Б5-5%	30%	8,70 м	П+1+Пк	257.65 м²	115.50 м²	346.50 м²	во градежна парцела	20%	44.83%	1.34
1.285	А1	Б1-30%,В1-30%,В2-30%,Д3-30%,Б5-5%	30%	8,70 м	П+1+Пк	140.64 м²	65.61 м²	196.83 м²	во градежна парцела	20%	46.65%	1.40
1.286	А1	Б1-30%,В1-30%,В2-30%,Д3-30%,Б5-5%	30%	8,70 м	П+1+Пк	189.26 м²	60.86 м²	182.58 м²	во градежна парцела	20%	32.16%	0.96
1.287	А1	Б1-30%,В1-30%,В2-30%,Д3-30%,Б5-5%	30%	постојна	П+2+Пк	257.33 м²	131.44 м²	525.76 м²	во градежна парцела	20%	51.08%	2.04
1.288	А1	Б1-30%,В1-30%,В2-30%,Д3-30%,Б5-5%	30%	8,70 м	П+1+Пк	361.82 м²	97.87 м²	293.61 м²	во градежна парцела	20%	27.05%	0.81
1.289	А1	Б1-30%,В1-30%,В2-30%,Д3-30%,Б5-5%	30%	8,70 м	П+1+Пк	360.63 м²	90.44 м²	271.32 м²	во градежна парцела	20%	25.08%	0.75
1.290	А1	Б1-30%,В1-30%,В2-30%,Д3-30%,Б5-5%	30%	8,70 м	П+1+Пк	194.80 м²	106.36 м²	319.08 м²	во градежна парцела	20%	54.60%	1.64
1.291	А1	Б1-30%,В1-30%,В2-30%,Д3-30%,Б5-5%	30%	8,70 м	П+1+Пк	533.44 м²	163.24 м²	489.72 м²	во градежна парцела	20%	30.60%	0.92
1.292	А1	Б1-30%,В1-30%,В2-30%,Д3-30%,Б5-5%	30%	8,70 м	П+1+Пк	505.15 м²	99.10 м²	297.30 м²	во градежна парцела	20%	19.62%	0.59
1.293	А1	Б1-30%,В1-30%,В2-30%,Д3-30%,Б5-5%	30%	8,70 м	П+1+Пк	304.59 м²	107.79 м²	323.37 м²	во градежна парцела	20%	35.39%	1.06
1.294	А1	Б1-30%,В1-30%,В2-30%,Д3-30%,Б5-5%	30%	8,70 м	П+1+Пк	364.71 м²	88.73 м²	266.19 м²	во градежна парцела	20%	24.33%	0.73
1.295	А1	Б1-30%,В1-30%,В2-30%,Д3-30%,Б5-5%	30%	8,70 м	П+1+Пк	256.70 м²	127.70 м²	383.10 м²	во градежна парцела	20%	49.75%	1.49
1.296	А1	Б1-30%,В1-30%,В2-30%,Д3-30%,Б5-5%	30%	8,70 м	П+1+Пк	199.07 м²	106.60 м²	319.80 м²	во градежна парцела	20%	53.55%	1.61
1.297	А1	Б1-30%,В1-30%,В2-30%,Д3-30%,Б5-5%	30%	8,70 м	П+1+Пк	193.75 м²	82.32 м²	246.96 м²	во градежна парцела	20%	42.49%	1.27
1.298	А1	Б1-30%,В1-30%,В2-30%,Д3-30%,Б5-5%	30%	8,70 м	П+1+Пк	254.98 м²	115.99 м²	347.97 м²	во градежна парцела	20%	45.49%	1.36
1.299	А1	Б1-30%,В1-30%,В2-30%,Д3-30%,Б5-5%	30%	8,70 м	П+1+Пк	293.90 м²	89.92 м²	269.76 м²	во градежна парцела	20%	30.60%	0.92
1.300	А1	Б1-30%,В1-30%,В2-30%,Д3-30%,Б5-5%	30%	8,70 м	П+1+Пк	367.52 м²	108.53 м²	325.59 м²	во градежна парцела	20%	29.53%	0.89
1.301	А1	Б1-30%,В1-30%,В2-30%,Д3-30%,Б5-5%	30%	8,70 м	П+1+Пк	305.74 м²	70.70 м²	212.10 м²	во градежна парцела	20%	23.12%	0.69
1.302	А1	Б1-30%,В1-30%,В2-30%,Д3-30%,Б5-5%	30%	8,70 м	П+1+Пк	255.87 м²	149.78 м²	449.34 м²	во градежна парцела	20%	58.54%	1.76
1.303	А1	Б1-30%,В1-30%,В2-30%,Д3-30%,Б5-5%	30%	8,70 м	П+1+Пк	263.77 м²	99.24 м²	297.72 м²	во градежна парцела	20%	37.62%	1.13
1.304	А1	Б1-30%,В1-30%,В2-30%,Д3-30%,Б5-5%	30%	8,70 м	П+1+Пк	212.11 м²	66.76 м²	200.28 м²	во градежна парцела	20%	31.47%	0.94
1.305	А1	Б1-30%,В1-30%,В2-30%,Д3-30%,Б5-5%	30%	8,70 м	П+1+Пк	141.63 м²	94.30 м²	282.90 м²	во градежна парцела	20%	66.58%	2.00
1.306	А1	Б1-30%,В1-30%,В2-30%,Д3-30%,Б5-5%	30%	8,70 м	П+1+Пк	180.09 м²	104.81 м²	314.43 м²	во градежна парцела	20%	58.20%	1.75
1.307	А1	Б1-30%,В1-30%,В2-30%,Д3-30%,Б5-5%	30%	8,70 м	П+1+Пк	355.82 м²	92.93 м²	278.79 м²	во градежна парцела	20%	26.12%	0.78
1.308	А1	Б1-30%,В1-30%,В2-30%,Д3-30%,Б5-5%	30%	8,70 м	П+1+Пк	117.03 м²	67.68 м²	203.04 м²	во градежна парцела	20%	57.83%	1.73
1.309	А1	Б1-30%,В1-30%,В2-30%,Д3-30%,Б5-5%	30%	8,70 м	П+1+Пк	183.56 м²	121.31 м²	363.93 м²	во градежна парцела	20%	66.09%	1.98
1.310	А1	Б1-30%,В1-30%,В2-30%,Д3-30%,Б5-5%	30%	8,70 м	П+1+Пк	271.67 м²	88.99 м²	266.97 м²	во градежна парцела	20%	32.76%	0.98
1.311	А1	Б1-30%,В1-30%,В2-30%,Д3-30%,Б5-5%	30%	8,70 м	П+1+Пк	231.30 м²	100.45 м²	301.35 м²	во градежна парцела	20%	43.43%	1.30
1.312	А1	Б1-30%,В1-30%,В2-30%,Д3-30%,Б5-5%	30%	8,70 м	П+1+Пк	248.09 м²	132.15 м²	396.45 м²	во градежна парцела	20%	53.27%	1.60
1.313	А1	Б1-30%,В1-30%,В2-30%,Д3-30%,Б5-5%	30%	8,70 м	П+1+Пк	259.09 м²	106.76 м²	320.28 м²	во градежна парцела	20%	41.21%	1.24
1.314	А1	Б1-30%,В1-30%,В2-30%,Д3-30%,Б5-5%	30%	8,70 м	П+1+Пк	543.11 м²	99.13 м²	297.39 м²	во градежна парцела	20%	18.25%	0.55
1.315	А1	Б1-30%,В1-30%,В2-30%,Д3-30%,Б5-5%	30%	8,70 м	П+1+Пк	163.54 м²	65.18 м²	195.54 м²	во градежна парцела	20%	39.86%	1.20
1.316	А1	Б1-30%,В1-30%,В2-30%,Д3-30%,Б5-5%	30%	8,70 м	П+1+Пк	244.71 м²	91.67 м²	275.01 м²	во градежна парцела	20%	37.46%	1.12
1.317	А1	Б1-30%,В1-30%,В2-30%,Д3-30%,Б5-5%	30%	8,70 м	П+1+Пк	251.36 м²	59.21 м²	177.63 м²	во градежна парцела	20%	23.56%	0.71
1.318	А1	Б1-30%,В1-30%,В2-30%,Д3-30%,Б5-5%	30%	8,70 м	П+1+Пк	253.65 м²	106.35 м²	319.05 м²	во градежна парцела	20%	41.93%	1.26
1.319	А1	Б1-30%,В1-30%,В2-30%,Д3-30%,Б5-5%	30%	8,70 м	П+1+Пк	268.33 м²	119.07 м²	357.21 м²	во градежна парцела	20%	44.37%	1.33
1.320	А1	Б1-30%,В1-30%,В2-30%,Д3-30%,Б5-5%	30%	8,70 м	П+1+Пк	261.43 м²	136.88 м²	410.64 м²	во градежна парцела	20%	52.36%	1.57
1.321	А1	Б1-30%,В1-30%,В2-30%,Д3-30%,Б5-5%	30%	8,70 м	П+1+Пк	132.49 м²	62.19 м²	186.57 м²	во градежна парцела	20%	46.94%	1.41
1.322	А1	Б1-30%,В1-30%,В2-30%,Д3-30%,Б5-5%	30%	8,70 м	П+1+Пк	157.54 м²	114.12 м²	342.36 м²	во градежна парцела	20%	72.44%	2.17
1.323	А1	Б1-30%,В1-30%,В2-30%,Д3-30%,Б5-5%	30%	8,70 м	П+1+Пк	738.53 м²	137.75 м²	413.25 м²	во градежна парцела	20%	18.65%	0.56
1.324	А1	Б1-30%,В1-30%,В2-30%,Д3-30%,Б5-5%	30%	8,70 м	П+1+Пк	316.45 м²	117.64 м²	352.92 м²	во градежна парцела	20%	37.17%	1.12
1.325	А1	Б1-30%,В1-30%,В2-30%,Д3-30%,Б5-5%	30%	8,70 м	П+1+Пк	165.71 м²	90.31 м²	270.93 м²	во градежна парцела	20%	54.50%	1.63
1.326	А1	Б1-30%,В1-30%,В2-30%,Д3-30%,Б5-5%	30%	8,70 м	П+1+Пк	194.91 м²	133.80 м²	401.40 м²	во градежна парцела	20%	68.65%	2.06
1.327	А1	Б1-30%,В1-30%,В2-30%,Д3-30%,Б5-5%	30%	8,70 м	П+1+Пк	527.40 м²	115.08 м²	345.24 м²	во градежна парцела	20%	21.82%	0.65
1.328	А1	Б1-30%,В1-30%,В2-30%,Д3-30%,Б5-5%	30%	8,70 м	П+1+Пк	220.05 м²	103.68 м²	311.04 м²	во градежна парцела	20%	47.12%	1.41
1.329	А1	Б1-30%,В1-30%,В2-30%,Д3-30%,Б5-5%	30%	8,70 м	П+1+Пк	152.39 м²	92.79 м²	278.37 м²	во градежна парцела	20%	60.89%	1.83
1.330	А1	Б1-30%,В1-30%,В2-30%,Д3-30%,Б5-5%	30%	8,70 м	П+1+Пк	273.23 м²	114.50 м²	343.50 м²	во градежна парцела	20%	41.91%	1.26
1.331	Е1				П+1+Пк	44.46 м²	15.00 м²	15.00 м²	во градежна парцела		33.74%	0.34
1.332	А1	Б1-30%,В1-30%,В2-30%,Д3-30%,Б5-5%	30%	8,70 м	П+1+Пк	173.56 м²	104.47 м²	313.41 м²	во градежна парцела	20%	60.19%	1.81
1.333	А1	Б1-30%,В1-30%,В2-30%,Д3-30%,Б5-5%	30%	8,70 м	П+1+Пк	219.19 м²	107.25 м²	321.75 м²	во градежна парцела	20%	48.93%	1.47
1.334	А1	Б1-30%,В1-30%,В2-30%,Д3-30%,Б5-5%	30%	8,70 м	П+1+Пк	247.81 м²	112.49 м²	337.47 м²	во градежна парцела	20%	45.39%	1.36
1.335	А1	Б1-30%,В1-30%,В2-30%,Д3-30%,Б5-5%	30%	8,70 м	П+1+Пк	236.74 м²	100.63 м²	301.89 м²	во градежна парцела	20%	42.51%	1.28
1.336	А1	Б1-30%,В1-30%,В2-30%,Д3-30%,Б5-5%	30%	8,70 м	П+1+Пк	238.05 м²	87.53 м²	262.59 м²	во градежна парцела	20%	36.77%	1.10
1.337	А1	Б1-30%,В1-30%,В2-30%,Д3-30%,Б5-5%	30%	8,70 м	П+1+Пк	238.47 м²	75.00 м²	225.00 м²	во градежна парцела	20%	31.45%	0.94
1.338	А1	Б1-30%,В1-30%,В2-30%,Д3-30%,Б5-5%	30%	8,70 м	П+1+Пк	243.73 м²	96.44 м²	289.32 м²	во градежна парцела	20%	39.57%	1.19
1.339	А1	Б1-30%,В1-30%,В2-30%,Д3-30%,Б5-5%	30%	8,70 м	П+1+Пк	243.36 м²	127.19 м²	381.57 м²	во градежна парцела	20%	52.26%	1.57
1.340	А1	Б1-30%,В1-30%,В2-30%,Д3-30%,Б5-5%	30%	8,70 м	П+1+Пк	230.74 м²	118.35 м²	355.05 м²	во градежна парцела	20%	51.29%	1.54
1.341	А1	Б1-30%,В1-30%,В2-30%,Д3-30%,Б5-5%	30%	8,70 м	П+1+Пк	344.00 м²	106.77 м²	320.31 м²	во градежна парцела	20%	31.04%	0.93
1.342	А1	Б1-30%,В1-30%,В2-30%,Д3-30%,Б5-5%	30%	8,70 м	П+1+Пк	338.70 м²	123.17 м²	369.51 м²	во градежна парцела	20%	36.37%	1.09
1.343	А1	Б1-30%,В1-30%,В2-30%,Д3-30%,Б5-5%	30%	8,70 м	П+1+Пк	185.35 м²	89.28 м²	267.84 м²	во градежна парцела	20%	48.17%	1.45
1.344	А1	Б1-30%,В1-30%,В2-30%,Д3-30%,Б5-5%	30%	8,70 м	П+1+Пк	184.01 м²	76.92 м²	230.76 м²	во градежна парцела	20%	41.80%	1.25
1.345	А1	Б1-30%,В1-30%,В2-30%,Д3-30%,Б5-5%	30%	8,70 м	П+1+Пк	384.13 м²	143.11 м²	429.33 м²	во градежна парцела	20%	37.26%	1.12
1.346	А1	Б1-30%,В1-30%,В2-30%,Д3-30%,Б5-5%	30%	8,70 м	П+1+Пк	659.69 м²	119.35 м²	358.05 м²	во градежна парцела	20%	18.09%	0.54
1.347	Б1			4.50 м	П	566.43 м²	92.93 м²	92.93 м²	во градежна парцела	20%	16.41%	0.16
1.348	А1	Б1-30%,В1-30%,В2-30%,Д3-30%,Б5-5%	30%	8,70 м	П+1+Пк	296.88 м²	156.31 м²	468.93 м²	во градежна парцела	20%	52.65%	1.58
1.349	А1	Б1-30%,В1-30%,В2-30%,Д3-30%,Б5-5%	30%	8,70 м	П+1+Пк	268.96 м²	123.30 м²	369.90 м²	во градежна парцела	20%	45.84%	1.38
1.350	А1	Б1-30%,В1-30%,В2-30%,Д3-30%,Б5-5%	30%	8,70 м	П+1+Пк	348.60 м²	96.83 м²	290.49 м²	во градежна парцела	20%	27.78%	0.83
1.351	А1	Б1-30%,В1-30%,В2-30%,Д3-30%,Б5-5%	30%	8,70 м	П+1+Пк	314.77 м²	96.90 м²	290.70 м²	во градежна парцела	20%	30.78%	0.92
1.352	А1	Б1-30%,В1-30%,В2-30%,Д3-30%,Б5-5%	30%	8,70 м	П+1+Пк	382.22 м²	100.49 м²	301.47 м²	во градежна парцела	20%	26.29%	0.79
1.353	А1	Б1-30%,В1-30%,В2-30%,Д3-30%,Б5-5%	30%	8,70 м	П+1+Пк	302.60 м²	100.25 м²	300.75 м²	во градежна парцела	20%	33.13%	0.99
1.354	А1	Б1-30%,В1-30%,В2-30%,Д3-30%,Б5-5%	30%	8,70 м	П+1+Пк	160.49 м²	68.74 м²	206.22 м²	во градежна парцела	20%	42.83%	1.28
1.355	А1	Б1-30%,В1-30%,В2-30%,Д3-30%,Б5-5%	30%	8,70 м	П+1+Пк	134.13 м²	104.21 м²	312.63 м²	во градежна парцела	20%	77.69%	2.33
1.356	А1	Б1-30%,В1-30%,В2-30%,Д3-30%,Б5-5%	30%	8,70 м	П+1+Пк	243.93 м²	130.74 м²	392.22 м²	во градежна парцела	20%	53.60%	1.61
1.357	А1	Б1-30%,В1-30%,В2-30%,Д3-30%,Б5-5%	30%	8,70 м	П+1+Пк	206.36 м²	67.32 м²	201.96 м²	во градежна парцела	20%	32.62%	0.98
1.357.1	А1	Б1-30%,В1-30%,В2-30%,Д3-30%,Б5-5%	30%	8,70 м	П+1+Пк	210.73 м²	90.05 м²	270.15 м²	во градежна парцела	20%	42.73%	1.28
1.358	А1	Б1-30%,В1-30%,В2-30%,Д3-30%,Б5-5%	30%	8,70 м	П+1+Пк	242.62 м²	134.42 м²	403.26 м²	во градежна парцела	20%	55.40%	1.66
1.359	А1	Б1-30%,В1-30%,В2-30%,Д3-30%,Б5-5%	30%	8,70 м	П+1+Пк	128.19 м²	59.80 м²	179.40 м²	во градежна парцела	20%	46.65%	1.40
1.360	А1	Б1-30%,В1-30%,В2-30%,Д3-30%,Б5-5%	30%	8,70 м	П+1+Пк	299.07 м²	78.69 м²	236.07 м²	во градежна парцела	20%	26.31%	0.79
1.361	А1	Б1-30%,В1-30%,В2-30%,Д3-30%,Б5-5%	30%	8,70 м	П+1+Пк	411.98 м²	110.20 м²	330.60 м²	во градежна парцела	20%	26.75%	0.80
1.362	А1	Б1-30%,В1-30%,В2-30%,Д3-30%,Б5-5%	30%	8,70 м	П+1+Пк	219.79 м²	105.78 м²	317.34 м²	во градежна парцела	20%	48.13%	1.44
1.363	А1	Б1-30%,В1-30%,В2-30%,Д3-30%,Б5-5%	30%	8,70 м	П+1+Пк	216.40 м²	108.26 м²	324.78 м²	во градежна парцела	20%	50.03%	1.50
1.364	А1	Б1-30%,В1-30%,В2-30%,Д3-30%,Б5-5%	30%	8,70 м	П+1+Пк	269.07 м²	112.50 м²	337.50 м²	во градежна парцела	20%	41.81%	1.25
1.365	А1	Б1-30%,В1-30%,В2-30%,Д3-30%,Б5-5%	30%	8,70 м	П+1+Пк	293.55 м²	135.12 м²	405.36 м²	во градежна парцела	20%	46.03%	1.38
1.366	А1	Б1-30%,В1-30%,В2-30%,Д3-30%,Б5-5%	30%	8,70 м	П+1+Пк	317.00 м²	166.64 м²	499.92 м²	во градежна парцела	20%	52.57%	1.58
1.367	А1	Б1-30%,В1-30%,В2-30%,Д3-30%,Б5-5%	30%	8,70 м	П+1+Пк	248.53 м²	117.99 м²	353.97 м²	во градежна парцела	20%	47.48%	1.42
1.368	А1	Б1-30%,В1-30%,В2-30%,Д3-30%,Б5-5%	30%	8,70 м	П+1+Пк	241.26 м²	113.13 м²	339.39 м²	во градежна парцела	20%	46.89%	1.41
1.369	А1	Б1-30%,В1-30%,В2-30%,Д3-30%,Б5-5%	30%	8,70 м	П+1+Пк	200.90 м²	111.71 м²	335.13 м²	во градежна парцела	20%	55.60%	1.67
1.370	А1	Б1-30%,В1-30%,В2-30%,Д3-30%,Б5-5%	30%	8,70 м	П+1+Пк	447.70 м²	144.56 м²	433.68 м²	во градежна парцела	20%	32.29%	0.97
1.371	А1	Б1-30%,В1-30%,В2-30%,Д3-30%,Б5-5%	30%	постојна	П+1+Пк	522.16 м²	114.39 м²	343.17 м²	во градежна парцела	20%	21.91%	0.66
1.372	А1	Б1-30%,В1-30%,В2-30%,Д3-30%,Б5-5%	30%	8,70 м	П+1+Пк	492.11 м²	108.73 м²	326.19 м²	во градежна парцела	20%	22.09%	0.66
1.373	А1	Б1-30%,В1-30%,В2-30%,Д3-30%,Б5-5%	30%	8,70 м	П+1+Пк	539.28 м²	115.47 м²	346.41 м²	во градежна парцела	20%	21.41%	0.64
1.374	А1	Б1-30%,В1-30%,В2-30%,Д3-30%,Б5-5%	30%	8,70 м	П+1+Пк	958.38 м²	171.73 м²	515.19 м²	во градежна парцела	20%	17.92%	0.54
1.375	А1	Б1-30%,В1-30%,В2-30%,Д3-30%,Б5-5%	30%	8,70 м	П+1+Пк	591.36 м²	71.01 м²	213.03 м²	во градежна парцела	20%	12.01%	0.36
1.376	А1	Б1-30%,В1-30%,В2-30%,Д3-30%,Б5-5%	30%	8,70 м	П+1+Пк	287.54 м²	87.75 м²	263.25 м²	во градежна парцела	20%	30.52%	0.92
1.377	А1	Б1-30%,В1-30%,В2-30%,Д3-30%,Б5-5%	30%	8,70 м	П+1+Пк	380.72 м²	117.88 м²	353.64 м²	во градежна парцела	20%	30.96%	0.93
1.378	А1	Б1-30%,В1-30%,В2-30%,Д3-30%,Б5-5%	30%	8,70 м	П+1+Пк	404.45 м²	90.79 м²	272.37 м²	во градежна парцела	20%	22.45%	0.67
1.379	А1	Б1-30%,В1-30%,В2-30%,Д3-30%,Б5-5%	30%	8,70 м	П+1+Пк	402.90 м²	100.00 м²	300.00 м²	во градежна парцела	20%	24.82%	0.74
1.380	А1	Б1-30%,В1-30%,В2-30%,Д3-30%,Б5-5%	30%	8,70 м	П+1+Пк	226.36 м²	119.00 м²	357.00 м²	во градежна парцела	20%	52.57%	1.58
1.381	А1	Б1-30%,В1-30%,В2-30%,Д3-30%,Б5-5%	30%	8,70 м	П+1+Пк	413.61 м²	133.50 м²	400.50 м²	во градежна парцела	20%	32.28%	0.97
1.382	А1	Б1-30%,В1-30%,В2-30%,Д3-30%,Б5-5%	30%	8,70 м	П+1+Пк	488.06 м²	181.49 м²	544.47 м²	во градежна парцела	20%	37.19%	1.12
1.383	А1	Б1-30%,В1-30%,В2-30%,Д3-30%,Б5-5%	30%	8,70 м	П+1+Пк	428.69 м²	112.86 м²	338.58 м²	во градежна парцела	20%	26.33%	0.79
1.384	А1	Б1-30%,В1-30%,В2-30%,Д3-30%,Б5-5%	30%	8,70 м	П+1+Пк	287.04 м²	103.16 м²	309.48 м²	во градежна парцела	20%	35.94%	1.08
1.385	А1	Б1-30%,В1-30%,В2-30%,Д3-30%,Б5-5%	30%	8,70 м	П+1+Пк	261.83 м²	108.35 м²	325.05 м²	во градежна парцела	20%	41.38%	1.24
1.386	А1	Б1-30%,В1-30%,В2-30%,Д3-30%,Б5-5%	30%	8,70 м	П+1+Пк	280.29 м²	78.37 м²	235.11 м²	во градежна парцела	20%	27.96%	0.84
1.387	А1	Б1-30%,В1-30%,В2-30%,Д3-30%,Б5-5%	30%	8,70 м	П+1+Пк	456.97 м²	104.83 м²	314.49 м²	во градежна парцела	20%	22.94%	0.69
1.388	А1	Б1-30%,В1-30%,В2-30%,Д3-30%,Б5-5%	30%	8,70 м	П+1+Пк	394.16 м²	88.51 м²	265.53 м²	во градежна парцела	20%	22.46%	0.67
1.389	А1	Б1-30%,В1-30%,В2-30%,Д3-30%,Б5-5%	30%	8,70 м	П+1+Пк	200.00 м²	119.13 м²	357.39 м²	во градежна парцела	20%	59.57%	1.79
1.390	А1	Б1-30%,В1-30%,В2-30%,Д3-30%,Б5-5%	30%	8,70 м	П+1+Пк	124.26 м²	58.27 м²	174.81 м²	во градежна парцела	20%	46.89%	1.41
1.391	А1	Б1-30%,В1-30%,В2-30%,Д3-30%,Б5-5%	30%	8,70 м	П+1+Пк	301.60 м²	103.99 м²	311.97 м²	во градежна парцела	20%	34.48%	1.03
1.392	А1	Б1-30%,В1-30%,В2-30%,Д3-30%,Б5-5%	30%	8,70 м	П+1+Пк	310.40 м²	71.20 м²	213.60 м²	во градежна парцела	20%	22.94%	0.69
1.393	А1	Б1-30%,В1-30%,В2-30%,Д3-30%,Б5-5%	30%	8,70 м	П+1+Пк	287.74 м²	121.60 м²	364.80 м²	во градежна парцела	20%	42.26%	1.27
1.394	А1	Б1-30%,В1-30%,В2-30%,Д3-30%,Б5-5%	30%	8,70 м	П+1+Пк	343.99 м²	130.08 м²	390.24 м²	во градежна парцела	20%	37.82%	1.13
1.395	А1	Б1-30%,В1-30%,В2-30%,Д3-30%,Б5-5%	30%	8,70 м	П+1+Пк	338.98 м²	98.89 м²	296.67 м²	во градежна парцела	20%	29.17%	0.88
1.396	А1	Б1-30%,В1-30%,В2-30%,Д3-30%,Б5-5%	30%	8,70 м	П+1+Пк	332.65 м²	92.56 м²	277.68 м²	во градежна парцела	20%	27.83%	0.83
1.397	А1	Б1-30%,В1-30%,В2-30%,Д3-30%,Б5-5%	30%	8,70 м	П+1+Пк	472.24 м²	186.03 м²	558.09 м²	во градежна парцела	20%	39.39%	1.18
1.398	А1	Б1-30%,В1-30%,В2-30%,Д3-30%,Б5-5%	30%	8,70 м	П+1+Пк	348.31 м²	146.67 м²	440.01 м²	во градежна парцела	20%	42.11%	1.26
1.399	А1	Б1-30%,В1-30%,В2-30%,Д3-30%,Б5-5%	30%	8,70 м	П+1+Пк	348.31 м²	62.54 м²	187.62 м²	во градежна парцела	20%	17.96%	0.54
1.400	А1	Б1-30%,В1-30%,В2-30%,Д3-30%,Б5-5%	30%	8,70 м	П+1+Пк	305.25 м²	117.00 м²	351.00 м²	во градежна парцела	20%	38.33%	1.15
1.401	А1	Б1-30%,В1-30%,В2-30%,Д3-30%,Б5-5%	30%	8,70 м	П+1+Пк	348.31 м²	119.94 м²	359.82 м²	во градежна парцела	20%	34.43%	1.03
1.402	А1	Б1-30%,В1-30%,В2-30%,Д3-30%,Б5-5%	30%	8,70 м	П+1+Пк	350.56 м²	208.00 м²	624.00 м²	во градежна парцела	20%	59.33%	1.78
1.403	А1	Б1-30%,В1-30%,В2-30%,Д3-30%,Б5-5%	30%	8,70 м	П+1+Пк	346.54 м²	112.46 м²	337.38 м²	во градежна парцела	20%	32.45%	0.97
1.404	А1	Б1-30%,В1-30%,В2-30%,Д3-30%,Б5-5%	30%	8,70 м	П+1+Пк	305.77 м²	98.70 м²	296.10 м²	во градежна парцела	20%	32.28%	0.97
1.405	А1	Б1-30%,В1-30%,В2-30%,Д3-30%,Б5-5%	30%	8,70 м	П+1+Пк	295.99 м²	110.15 м²	330.45 м²	во градежна парцела	20%	37.21%	1.12
1.406	А1	Б1-30%,В1-30%,В2-30%,Д3-30%,Б5-5%	30%	8,70 м	П+1+Пк	275.31 м²	85.70 м²	257.10 м²	во градежна парцела	20%	31.13%	0.93
1.407	А1	Б1-30%,В1-30%,В2-30%,Д3-30%,Б5-5%	30%	8,70 м	П+1+Пк	317.97 м²	136.49 м²	409.47 м²	во градежна парцела	20%	42.93%	1.29
1.408	А1	Б1-30%,В1-30%,В2-30%,Д3-30%,Б5-5%	30%	8,70 м	П+1+Пк	303.71 м²	135.63 м²	406.89 м²	во градежна парцела	20%	44.66%	1.34
1.409	А1	Б1-30%,В1-30%,В2-30%,Д3-30%,Б5-5%	30%	8,70 м	П+1+Пк	297.63 м²	118.87 м²	356.61 м²	во градежна парцела	20%	39.94%	1.20
1.410	А1	Б1-30%,В1-30%,В2-30%,Д3-30%,Б5-5%	30%	8,70 м	П+1+Пк	277.53 м²	123.91 м²	371.73 м²	во градежна парцела	20%	44.65%	1.34
1.411	А1	Б1-30%,В1-30%,В2-30%,Д3-30%,Б5-5%	30%	8,70 м	П+1+Пк	272.41 м²	72.77 м²	218.31 м²	во градежна парцела	20%	26.71%	0.80
1.412	А1	Б1-30%,В1-30%,В2-30%,Д3-30%,Б5-5%	30%	8,70 м	П+1+Пк	329.98 м²	100.00 м²	300.00 м²	во градежна парцела	20%	30.30%	0.91
1.413	А1	Б1-30%,В1-30%,В2-30%,Д3-30%,Б5-5%	30%	8,70 м	П+1+Пк	307.93 м²	111.86 м²	335.58 м²	во градежна парцела	20%	36.33%	1.09
1.414	А1	Б1-30%,В1-30%,В2-30%,Д3-30%,Б5-5%	30%	8,70 м	П+1+Пк	312.97 м²	72.78 м²	218.34 м²	во градежна парцела	20%	23.25%	0.70
1.415	А1	Б1-30%,В1-30%,В2-30%,Д3-30%,Б5-5%	30%	8,70 м	П+1+Пк	305.90 м²	73.57 м²	220.71 м²	во градежна парцела	20%	24.05%	0.72
1.416	А1	Б1-30%,В1-30%,В2-30%,Д3-30%,Б5-5%	30%	8,70 м	П+1+Пк	309.82 м²	94.47 м²	283.41 м²	во градежна парцела	20%	30.49%	0.91
1.417	А1	Б1-30%,В1-30%,В2-30%,Д3-30%,Б5-5%	30%	8,70 м	П+1+Пк	305.69 м²	114.28 м²	342.84 м²	во градежна парцела	20%	37.38%	1.12
1.418	А1	Б1-30%,В1-30%,В2-30%,Д3-30%,Б5-5%	30%	8,70 м	П+1+Пк	290.95 м²	95.92 м²	287.76 м²	во градежна парцела	20%	32.97%	0.99
1.419	А1	Б1-30%,В1-30%,В2-30%,Д3-30%,Б5-5%	30%	8,70 м	П+1+Пк	319.73 м²	134.99 м²	404.97 м²	во градежна парцела	20%	42.22%	1.27
1.420	А1	Б1-30%,В1-30%,В2-30%,Д3-30%,Б5-5%	30%	8,70 м	П+1+Пк	407.37 м²	126.28 м²	378.84 м²	во градежна парцела	20%	31.00%	0.93
1.421	А1	Б1-30%,В1-30%,В2-30%,Д3-30%,Б5-5%	30%	8,70 м	П+1+Пк	322.11 м²	99.64 м²	298.92 м²	во градежна парцела	20%	30.93%	0.93
1.422	А1	Б1-30%,В1-30%,В2-30%,Д3-30%,Б5-5%	30%	8,70 м	П+1+Пк	301.02 м²	101.35 м²	304.05 м²	во градежна парцела	20%	33.67%	1.01
1.423	А1	Б1-30%,В1-30%,В2-30%,Д3-30%,Б5-5%	30%	8,70 м	П+1+Пк	155.14 м²	90.95 м²	272.85 м²	во градежна парцела	20%	58.62%	1.76
1.424	А1	Б1-30%,В1-30%,В2-30%,Д3-30%,Б5-5%	30%	8,70 м	П+1+Пк	171.94 м²	82.82 м²	248.46 м²	во градежна парцела	20%	48.17%	1.45
1.425	А1	Б1-30%,В1-30%,В2-30%,Д3-30%,Б5-5%	30%	8,70 м	П+1+Пк	282.66 м²	130.27 м²	390.81 м²	во градежна парцела	20%	46.09%	1.38
1.426	А1	Б1-30%,В1-30%,В2-30%,Д3-30%,Б5-5%	30%	8,70 м	П+1+Пк	318.34 м²	120.86 м²	362.58 м²	во градежна парцела	20%	37.97%	1.14
1.427	А1	Б1-30%,В1-30%,В2-30%,Д3-30%,Б5-5%	30%	8,70 м	П+1+Пк	297.65 м²	122.08 м²	366.24 м²	во градежна парцела	20%	41.01%	1.23
1.428	А1	Б1-30%,В1-30%,В2-30%,Д3-30%,Б5-5%	30%	8,70 м	П+1+Пк	317.56 м²	145.05 м²	435.15 м²	во градежна парцела	20%	45.68%	1.37
1.429	А1	Б1-30%,В1-30%,В2-30%,Д3-30%,Б5-5%	30%	8,70 м	П+1+Пк	348.97 м²	144.86 м²	434.58 м²	во градежна парцела	20%	41.51%	1.25
1.430	А1	Б1-30%,В1-30%,В2-30%,Д3-30%,Б5-5%	30%	8,70 м	П+1+Пк	292.32 м²	110.34 м²	331.02 м²	во градежна парцела	20%	37.75%	1.13
1.431	А1	Б1-30%,В1-30%,В2-30%,Д3-30%,Б5-5%	30%	8,70 м	П+1+Пк	293.34 м²	120.14 м²	360.42 м²	во градежна парцела	20%	40.96%	1.23
1.432	А1	Б1-30%,В1-30%,В2-30%,Д3-30%,Б5-5%	30%	8,70 м	П+1+Пк	335.38 м²	136.60 м²	409.80 м²	во градежна парцела	20%	40.73%	1.22
1.433	А1	Б1-30%,В1-30%,В2-30%,Д3-30%,Б5-5%	30%	8,70 м	П+1+Пк	750.17 м²	136.60 м²	409.80 м²	во градежна парцела	20%	18.21%	0.55
1.434	А1	Б1-30%,В1-30%,В2-30%,Д3-30%,Б5-5%	30%	8,70 м	П+1+Пк	1261.09 м²	303.74 м²	911.22 м²	во градежна парцела	20%	24.09%	0.72
1.435	А1	Б1-30%,В1-30%,В2-30%,Д3-30%,Б5-5%	30%	8,70 м	П+2	428.06 м²	207.10 м²	621.30 м²	во градежна парцела	20%	48.38%	1.45
1.436	А1	Б1-30%,В1-30%,В2-30%,Д3-30%,Б5-5%	30%	8,70 м	П+1+Пк	332.23 м²	119.41 м²	358.23 м²	во градежна парцела	20%	35.94%	1.08
1.437	А1	Б1-30%,В1-30%,В2-30%,Д3-30%,Б5-5%	30%	8,70 м	П+1+Пк	334.42 м²	162.49 м²	487.47 м²	во градежна парцела	20%	48.59%	1.46
1.438	А1	Б1-30%,В1-30%,В2-30%,Д3-30%,Б5-5%	30%	8,70 м	П+1+Пк	345.28 м²	98.38 м²	295.14 м²	во градежна парцела	20%	28.49%	0.85
1.439	А1	Б1-30%,В1-30%,В2-30%,Д3-30%,Б5-5%	30%	8,70 м	П+1+Пк	333.58 м²	102.51 м²	307.53 м²	во градежна парцела	20%	30.73%	0.92
1.440	А1	Б1-30%,В1-30%,В2-30%,Д3-30%,Б5-5%	30%	8,70 м	П+1+Пк	479.37 м²	94.96 м²	284.88 м²	во градежна парцела	20%	19.81%	0.59
1.441	А1	Б1-30%,В1-30%,В2-30%,Д3-30%,Б5-5%	30%	8,70 м	П+1+Пк	347.15 м²	114.61 м²	343.83 м²	во градежна парцела	20%	33.01%	0.99
1.442	А1	Б1-30%,В1-30%,В2-30%,Д3-30%,Б5-5%	30%	8,70 м	П+1+Пк	292.46 м²	103.40 м²	310.20 м²	во градежна парцела	20%	35.36%	1.06
1.443	А1	Б1-30%,В1-30%,В2-30%,Д3-30%,Б5-5%	30%	8,70 м	П+1+Пк	269.81 м²	115.72 м²	347.16 м²	во градежна парцела	20%	42.89%	1.29
1.444	А1	Б1-30%,В1-30%,В2-30%,Д3-30%,Б5-5%	30%	8,70 м	П+1+Пк	270.52 м²	104.19 м²	312.57 м²	во градежна парцела	20%	38.51%	1.16
1.445	А1	Б1-30%,В1-30%,В2-30%,Д3-30%,Б5-5%	30%	8,70 м	П+1+Пк	255.09 м²	112.03 м²	336.09 м²	во градежна парцела	20%	43.92%	1.32
1.446	А1	Б1-30%,В1-30%,В2-30%,Д3-30%,Б5-5%	30%	постојна	П+1+Пк	334.42 м²	143.00 м²	429.00 м²	во градежна парцела	20%	42.76%	1.28
1.447	А1	Б1-30%,В1-30%,В2-30%,Д3-30%,Б5-5%	30%	8,70 м	П+1+Пк	204.45 м²	97.65 м²	292.95 м²	во градежна парцела	20%	47.76%	1.43
1.448	А1	Б1-30%,В1-30%,В2-30%,Д3-30%,Б5-5%	30%	8,70 м	П+1+Пк	425.25 м²	136.75 м²	410.25 м²	во градежна парцела	20%	32.16%	0.96
1.449	А1	Б1-30%,В1-30%,В2-30%,Д3-30%,Б5-5%	30%	8,70 м	П+1+Пк	304.84 м²	88.68 м²	266.04 м²	во градежна парцела	20%	29.09%	0.87
1.450	А1	Б1-30%,В1-30%,В2-30%,Д3-30%,Б5-5%	30%	8,70 м	П+1+Пк	362.75 м²	134.18 м²	402.54 м²	во градежна парцела	20%	36.99%	1.11
1.451	А1	Б1-30%,В1-30%,В2-30%,Д3-30%,Б5-5%	30%	8,70 м	П+1+Пк	335.60 м²	106.93 м²	320.79 м²	во градежна парцела	20%	31.86%	0.96
1.452	А1	Б1-30%,В1-30%,В2-30%,Д3-30%,Б5-5%	30%	постојна	П+1+Пк	370.27 м²	181.38 м²	544.14 м²	во градежна парцела	20%	48.99%	1.47
1.453	А1	Б1-30%,В1-30%,В2-30%,Д3-30%,Б5-5%	30%	постојна	П+1+Пк	492.61 м²	159.05 м²	477.15 м²	во градежна парцела	20%	32.29%	0.97
1.454	А1	Б1-30%,В1-30%,В2-30%,Д3-30%,Б5-5%	30%	8,70 м	П+1+Пк	406.13 м²	94.70 м²	284.10 м²	во градежна парцела	20%	23.32%	0.70
1.455	А1	Б1-30%,В1-30%,В2-30%,Д3-30%,Б5-5%	30%	постојна	П+1+Пк	568.20 м²	154.38 м²	463.14 м²	во градежна парцела	20%	27.17%	0.82
1.456	А1	Б1-30%,В1-30%,В2-30%,Д3-30%,Б5-5%	30%	8,70 м	П+1+Пк	602.00 м²	115.04 м²	345.12 м²	во градежна парцела	20%	19.11%	0.57
1.457	А1	Б1-30%,В1-30%,В2-30%,Д3-30%,Б5-5%	30%	8,70 м	П+1+Пк	338.97 м²	61.26 м²	183.78 м²	во градежна парцела	20%	18.07%	0.54
1.458	А1	Б1-30%,В1-30%,В2-30%,Д3-30%,Б5-5%	30%	8,70 м	П+1+Пк	250.94 м²	122.53 м²	367.59 м²	во градежна парцела	20%	48.83%	1.46
1.459	А1	Б1-30%,В1-30%,В2-30%,Д3-30%,Б5-5%	30%	10.20 м	П+2+Пк	332.03 м²	80.01 м²	320.04 м²	во градежна парцела	20%	24.10%	0.96
1.460	А1	Б1-30%,В1-30%,В2-30%,Д3-30%,Б5-5%	30%	10.20 м	П+2+Пк	805.02 м²	136.21 м²	544.84 м²	во градежна парцела	20%	16.92%	0.68
1.461	А1	Б1-30%,В1-30%,В2-30%,Д3-30%,Б5-5%	30%	10.20 м	П+2+Пк	275.81 м²	92.50 м²	370.00 м²	во градежна парцела	20%	33.54%	1.34
1.462	А1	Б1-30%,В1-30%,В2-30%,Д3-30%,Б5-5%	30%	10.20 м	П+2+Пк	400.86 м²	100.00 м²	400.00 м²	во градежна парцела	20%	24.95%	1.00
1.463	А1	Б1-30%,В1-30%,В2-30%,Д3-30%,Б5-5%	30%	10.20 м	П+2+Пк	603.36 м²	113.16 м²	452.64 м²	во градежна парцела	20%	18.75%	0.75
1.464	Е2			3.00 м	П	56.58 м²	15.00 м²	15.00 м²			26.51%	0.27
1.465	Е2			3.00 м	П	29.16 м²	15.00 м²	15.00 м²			51.44%	0.51
1.466	Е2			3.00 м	П	56.58 м²	15.00 м²	15.00 м²			26.51%	0.27
ВКУПНО:						149409.05 м²	51980.87 м²	168042.05 м²			34.79%	1.12

НАМЕНА	КЛАСА НА НАМЕНА	ПОВРШИНА НА ГРАДЕЖНА ПАРЦЕЛА	ПРОЦЕНТУАЛНА ЗАСТАПЕНОСТ
ДОМУВАЊЕ ВО СТАНБЕНИ КУЌИ	А1	143945.57 м²	66.06%
ДОМУВАЊЕ ВО СТАНБЕНИ ЗГРАДИ	А2	4509.24 м²	2.07%
МАЛИ КОМЕРЦИЈАЛНИ ОБЈЕКТИ	Б1	666.55 м²	0.31%
ТРАФОСТАНИЦИ	Е2	252.740 м²	0.12%
ЗАШТИТНО ЗЕЛЕНИЛО	Д2	2577.60 м²	1.18%
КОМУНАЛНА ИНФРАСТРУКТУРА - ЖЕЛЕЗНИЦА	Е1	35209.00 м²	16.16%
СООБРАЌАЈ		30739.30 м²	14.11%
ВКУПНО		217900.00 м²	100.00%

НАМЕНА	КЛАСА НА НАМЕНА	ПОВРШИНА НА ГРАДЕЖНА ПАРЦЕЛА	ПРОЦЕНТУАЛНА ЗАСТАПЕНОСТ
ДОМУВАЊЕ ВО СТАНБЕНИ КУЌИ	А1	143954.57 м²	78.79%
ДОМУВАЊЕ ВО СТАНБЕНИ ЗГРАДИ	А2	4509.24 м²	2.47%
МАЛИ КОМЕРЦИЈАЛНИ ОБЈЕКТИ	Б1	666.55 м²	0.36%
ТРАФОСТАНИЦИ	Е2	252.740 м²	0.14%
ЗАШТИТНО ЗЕЛЕНИЛО	Д2	2577.60 м²	1.41%
СООБРАЌАЈ		30739.30	16.83%
вкупно		182700.00 м²	100.00%

ПОСЕБНИ ОДРЕДБИ - НУМЕРИЧКИ ПОКАЗАТЕЛИ

ЧЕТВРТ		ДОЗВОЛЕНИ КЛАСИ НА НАМЕНИ И ГРУПИ НА КЛАСИ НА НАМЕНИ													
ЈИ09.01		А (ДОМУВАЊЕ)	Б (КОМЕРЦИЈАЛНИ И ДЕЛОВНИ НАМЕНИ)	В (ЈАВНИ ИНСТИТУЦИИ)	Г2, Г3, Г4 (ЛЕСНА ИНДУСТРИЈА, СЕРВИСИ И СТОВАРИШТА)	Г1 (ТЕШКА ИНДУСТРИЈА - ЗАГАДУВАЧКА)	Д1 (ПАРКОВСКО ЗЕЛЕНИЛО)	Д2 (ЗАШТИТНО ЗЕЛЕНИЛО)	Д3 (СПОРТ И РЕКРЕАЦИЈА)	Д4 (МЕМОРИЈАЛНИ ПРОСТОРИ)	Е1 (КОМУНАЛНА ИНФРАСТРУКТУРА) ЈАВНИ ОТВОРЕНИ ПРОСТОРИ, УЛИЦИ И ЈАВНИ ПАРКИНЗИ	Е2 (КОМУНАЛНА СУПРАСТРУКТУРА)	Е3 (НЕКОМПАТИБИЛНА ИНФРАСТРУКТУРА)	ПОВРШИНА ПОД СЕКУНДАРНА СООБРАЌАЈНА ИНФРАСТРУКТУРА	МИНИМАЛНИ ПОВРШИНИ ПОД ЈАВНО ЗЕЛЕНИЛО, ОДНОСНО ЈАВЕН ПРОСТОР
%	100	82.59%	0.00%	0.00%	0.00%	0.00%	0.00%	1.09%	0.00%	0.00%	0.00%	0.00%	0.00%	16.31%	0.00%
ХА	18.27	15.09	0.00	6.04	0.00	0.00	0.00	0.20	0.00	0.00	0.00	0.00	0.00	2.98	0.00
ДУП ЈИ09.01															
%	100	81.23%	0.00%	0.00%	0.00%	0.00%	0.00%	1.42%	0.00%	0.00%	0.00%	0.14%	0.00%	16.80%	0.00%
ха	18.27	14.84	0.07	0.00	0.00	0.00	0.00	0.26	0.00	0.00	0.00	0.03	0.00	3.07	0.00
ДЕЛ ОД „ДУП МИТЕ БОГОЕВСКИ“ 2002-2007															
%	100	68.97%	0.00%	0.00%	0.00%	0.00%	0.00%	1.20%	0.00%	0.00%	0.00%	0.00%	0.00%	17.52%	0.00%
ха	18.27	12.60	0.02	0.00	0.00	0.00	0.00	0.22	0.00	0.00	0.00	0.00	0.00	3.20	0.00

ГУП 2012-2022

ЈИ09.01	ПОВРШИНА НА БЛОК ВО ХА	ДОМИНАН-ТНА КЛАСА НА НАМЕНИ	МАХ. ПОВРШИНА НА ЗЕМЈИШТЕ СО НАМЕНА ДОМУВАЊЕ ХА	ПРОСЕЧЕН ПРОЦЕНТ НА ИЗГРАДЕ-НОСТ ЗА ДОМУВАЊЕ Р %	ПРОСЕЧЕН БРОЈ НАДЗЕМНИ НИВОИ ЗА ДОМУВАЊЕ	ПРОСЕЧНА БРУТО ИЗГРАДЕНА РАЗВИЕНА ПОВРШИНА ЗА ДОМУВАЊЕ М2	ПРОСЕЧЕН КОЕФИЦИ-ЕНТ НА ИСКОРИСТЕ-НОСТ ЗА ДОМУВАЊЕ К	МАХ. ДОЗВОЛЕН БРОЈ ЖИТЕЛИ, ОДНОСНО КОРИСНИЦИ ВО БЛОКОТ	ПРОСЕЧЕН БРОЈ НА СЕМЕЈСТВА	МАХ. ДОЗВОЛЕНА НЕТО ГУСТИНА НА НАСЕЛЕНОСТ Ж/ХА
	18.27	А (ДОМУВАЊЕ)	15.09	11.85	3	53625	0.36	1650	458	109
Вкупно:	18.27		15.09			53625		1650	458	
ДУП ЈИ09.01										
Вкупно	18.27		14.84	33.03	3.00	147,858	1.00	2275	632	153
ВКУПНО СО ЛИНИСКИ ЦЕНТАР НА ПОВРШИНА ОД 14.84 ха						167,657	1.13	2884	801	194
ВКУПНО СО ЛИНИСКИ ЦЕНТАР НА ПОВРШИНА ОД 18.27 ха						167,657	0.92	2884	801	158
ДЕЛ ОД „ДУП МИТЕ БОГОЕВСКИ“ 2002-2007										
Вкупно	18.27		12.80	26.65	3.00	167,973	1.31	2584	718	202

ИНФРАСТРУКТУРНИ ПОТРЕБИ НА НИВО НА БЛОК

ЈИ09.01		ЕЛЕКТРИЧНА МОЌНОСТ kW	Qср/ден ВОДА ЗА ПИЕЊЕ М3/ДЕН	Qср/ДЕН ВОДА ЗА ПИЕЊЕ Л/СЕК	Qmax/ДЕН ВОДА ЗА ПИЕЊЕ Л/СЕК	Qmax/ЧАС ВОДА ЗА ПИЕЊЕ Л/СЕК	САНИТАРНА ВОДА ИНДУСТРИЈА Q MAX/ДЕН Л/СЕК	САНИТАРНА ВОДА ЗА ИНДУСТРИЈА Q MAX/ЧАС Л/СЕК	ОТПАДНА ФЕКАЛНА ВОДА М3/ДЕН	ОТПАДНА АТМОСФЕР-СКА ВОДА Л/СЕК	ЕНЕРГИЈА ЗА ЗАТОПЛУ-ВАЊЕ Mw/h /ГОД
ГУП	ПОТРЕБИ	1,697.70	660.00	7.64	11.46	14.90			528.00	1,004.85	4,125.00
ДУП	ПОТРЕБИ	2,589.00	1,336.00	15.46	23.19	30.15			1,068.80	1,004.85	4,125.00
ЕКОНОМСКА ОПРАВДАНОСТ ЗА ПРИКЛУЧУВАЊЕ НА ЦЕНТРАЛЕН ТОПЛИФИКАЦИСКИ СИСТЕМ: 30 СЕМЕЈСТВА/ХА							25.09 СЕМ/ХА				

ДОМУВАЊЕ СО ЛИНИСКИ ЦЕНТАР

НАМЕНА	ПОВРШИНА НА ГРАДЕЖНА ПАРЦЕЛА	ПОВРШИНА ЗА ГРАДЕЊЕ	ВКУПНА ИЗГРАДЕНА ПОВРШИНА	ПРОЦЕНТ НА ИЗГРАДЕНОСТ	КОЕФИЦИЕНТ НА ИСКОРИСТЕНОСТ
А1	143945.57 м²	49010.80 м²	147857.88 м²	34.05%	1.03
А2	4509.24 м²	2719.91 м²	19799.55 м²	60.32%	4.39
вкупно	148455 м²	51731 м²	167657 м²	34.85%	1.13

ДОМУВАЊЕ БЕЗ ЛИНИСКИ ЦЕНТАР

НАМЕНА	ПОВРШИНА НА ГРАДЕЖНА ПАРЦЕЛА	ПОВРШИНА ЗА ГРАДЕЊЕ	ВКУПНА ИЗГРАДЕНА ПОВРШИНА	ПРОЦЕНТ НА ИЗГРАДЕНОСТ	КОЕФИЦИЕНТ НА ИСКОРИСТЕНОСТ
А1	143945.57 м²	49010.80 м²	147857.88 м²	34.05%	1.03
вкупно	143946 м²	49011 м²	147858	34.05%	1.03

ЛЕГЕНДА

- – – ГРАНИЦА НА ОПФАТ
- РЛ РЕГУЛАЦИОНА ЛИНИЈА
- ГГП ГРАНИЦА НА ГРАДЕЖНА ПАРЦЕЛА
- ГГП ГРАДЕЖНА ЛИНИЈА
- ······ ЛИНИСКИ ЦЕНТАР
- 5.7 НУМЕРАЦИЈА НА ГРАДЕЖНА ПАРЦЕЛА
- П+2+Пк КАТНОСТ НА ОБЈЕКТ
- Н=10.20м МАКСИМАЛНА ВИСИНА ДО ВЕНЕЦ

КЛАСИ НА НАМЕНИ

- А1 ДОМУВАЊЕ ВО СТАНБЕНИ КУЌИ
- А2 ДОМУВАЊЕ ВО СТАНБЕНИ ЗГРАДИ
- Б1 МАЛИ КОМЕРЦИЈАЛНИ ОБЈЕКТИ
- Д2 ЗАШТИТНО ЗЕЛЕНИЛО
- ▨ Е2 ПОСТОЈНА ТРАФОСТАНИЦА

СООБРАЌАЈНИ ПОВРШИНИ

- ■ КОЛОВОЗ
- □ ТРОТОАР
- ▨ ПРИСТАПНИ УЛИЦИ
- ▨ КОЛСКО-ПЕШАЧКИ УЛИЦИ И ПАТЕКИ
- 0.30% 32.51m' ПОДОЛЖЕН ПАД НА СООБРАЌАЈНИЦИ
- ● 239.78 НИВЕЛМАН
- ⊕ РАСКРСНИЦА ВО НИВО

ПРОФИЛИ НА СООБРАЌАЈНИЦИ

ПРЕСЕК 1-1 МАГИСТРАЛНИ УЛИЦИ
бул. Србија С.38 - В.33
(градска магистрала)

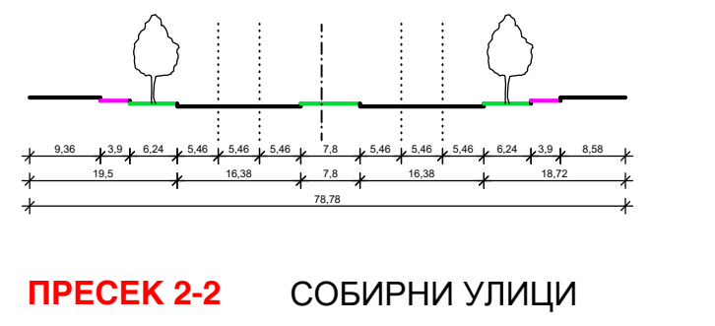

ПРЕСЕК 2-2 СОБИРНИ УЛИЦИ
бул. 12 - та Македонска Бригада

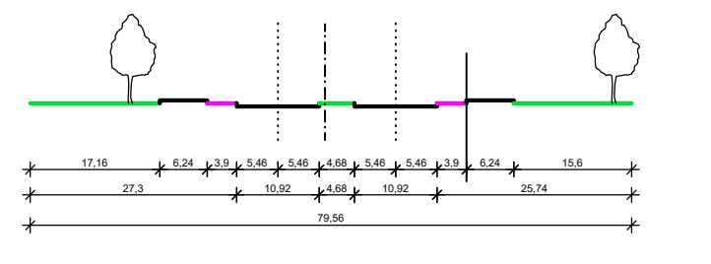

СЕРВИСНИ УЛИЦИ

ПРЕСЕК 3-3

ПРЕСЕК 3´-3´

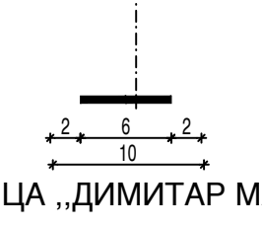

УЛИЦА ,,БЛАЖО ОРЛАНДИЌ,,
УЛИЦА ,,МИТЕ БОГОЕВСКИ,,
УЛИЦА ,,НОВОПЛАНИРАНА -А,,(ул.Србија)
УЛИЦА ,,НОВОПЛАНИРАНА -2,,
УЛИЦА ,,МИТЕ БОГОЕВСКИ-1,,

УЛИЦА ,,ДИМИТАР МАКЕДОНСКИ,,

ПРЕСЕК 4-4 СТАНБЕНИ УЛИЦИ

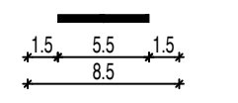

НОВОПЛАНИРАНА УЛИЦА "1", "6", "8","9","12"
НОВОПЛАНИРАНА УЛИЦА "13", "14","16","28","30"

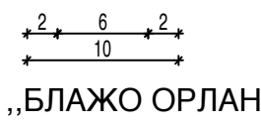

УЛИЦА ,,БЛАЖО ОРЛАНДИЌ,,

ПРЕСЕК 5-5 ПРИСТАПНИ УЛИЦИ

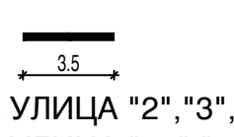

НОВОПЛАНИРАНА УЛИЦА "2","3","4","5","7","10","11"
НОВОПЛАНИРАНА УЛИЦА "15","17","18","19","20","21","22"
НОВОПЛАНИРАНА УЛИЦА "23","24","25","26","27","29","31"

ПРЕСЕК 6-6 КОЛСКО- ПЕШАЧКИ УЛИЦИ И ПАТЕКИ

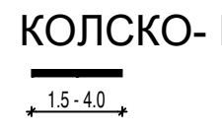

ВОДОВОД И КАНАЛИЗАЦИЈА

- ПОСТОЈНА ВОДОВОДНА МРЕЖА
- ПОСТОЈНА ВОДОВОДНА МРЕЖА КОЈА СЕ ДИСЛОЦИРА
- Ø100 ПЛАНИРАНА ВОДОВОДНА МРЕЖА
- Ø600 ПЛАНИРАНА ВОДОВОДНА МРЕЖА ПО ГУП
- Ø200 ПОСТОЈНА ФЕКАЛНА КАНАЛИЗАЦИЈА
- ПОСТОЈНА ФЕКАЛНА МРЕЖА КОЈА СЕ ДИСЛОЦИРА
- Ø250 ПЛАНИРАНА ФЕКАЛНА КАНАЛИЗАЦИЈА
- Ø500 ПЛАНИРАНА ФЕКАЛНА КАНАЛИЗАЦИЈА ПО ГУП
- Ø300 ПОСТОЈНА АТМОСВЕРСКА КАНАЛИЗАЦИЈА
- Ø300 ПЛАНИРАНА АТМОСВЕРСКА КАНАЛИЗАЦИЈА
- ПЛАНИРАН ТОПЛОВОД

ЕЛЕКТРИЧНИ ИНСТАЛАЦИИ

- 0,4 KV НАДЗЕМЕН ВОД - ПОСТОЈНА СОСТОЈБА
- 0,4 KV ПОДЗЕМЕН ВОД - ПОСТОЈНА СОСТОЈБА
- 10 KV ПОДЗЕМЕН ВОД - ПОСТОЈНА СОСТОЈБА
- 1 KV ПОДЗЕМЕН ВОД - ПЛАНИРАНА СОСТОЈБА

- ▨ ПОСТОЈНА ТРАФОСТАНИЦА

- ПОСТОЕН ГАСОВОД
- ПОСТОЕН ГАСОВОД КОЈ СЕ ДИСЛОЦИРА
- ПЛАНИРАН ГАСОВОД

АЕК

- ОПТИЧКИ КАБЕЛ
- БАКАРЕН КАБЕЛ
- КАНАЛ

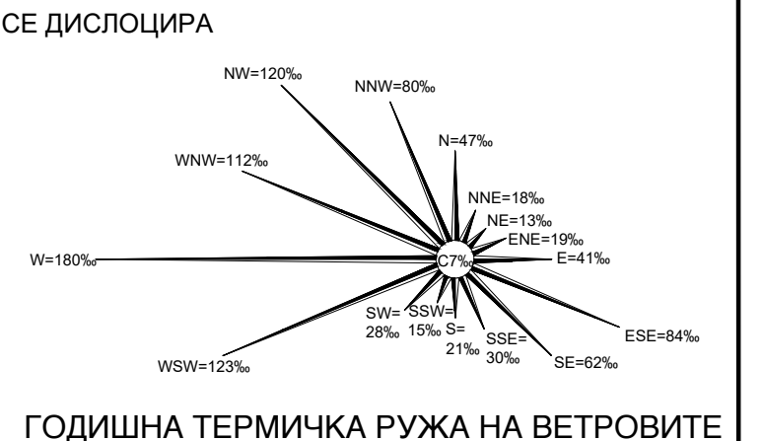

ГОДИШНА ТЕРМИЧКА РУЖА НА ВЕТРОВИТЕ

P=1:1000
0
10
20
50
100 M

ДРУШТВО ЗА ПЛАНИРАЊЕ, ПРОЕКТИРАЊЕ И ИНЖЕНЕРИНГ
ТАЈФА-ПЛАН

ИЗРАБОТУВАЧ:
ДРУШТВО ЗА ПЛАНИРАЊЕ, ПРОЕКТИРАЊЕ И ИНЖЕНЕРИНГ "ТАЈФА-ПЛАН" ДОО-СКОПЈЕ
БРОЈ НА ЛИЦЕНЦА ЗА ИЗРАБОТКА НА УРБАНИСТИЧКИ ПЛАНОВИ:0.018

НАРАЧАТЕЛ: **ОПШТИНА АЕРОДРОМ**

ДУП ЗА УРБАН БЛОК ЈИ 09.01 ДЕЛ ОД ГРАДСКА ЧЕТВРТ ЈИ 09

СИНТЕЗЕН ПЛАН

ФАЗА:
ПРЕДЛОГ ПЛАН

ПЛАНЕР ПОТПИСНИК:
ЛИДИЈА АНДРЕЕВСКА д.и.а.
ОВЛАСТУВАЊЕ БР. 0.0022

СОРАБОТНИЦИ:

УПРАВИТЕЛ: **НАТАША ВЛЧЕВСКА-САВИЌ д.и.а.**
ТЕХН. БРОЈ: 019/05/20
РАЗМЕР: 1:1000
ДАТА: СКОПЈЕ, ЈУНИ, 2023
ЛИСТ БР. **8**